



ESCALA 1:100

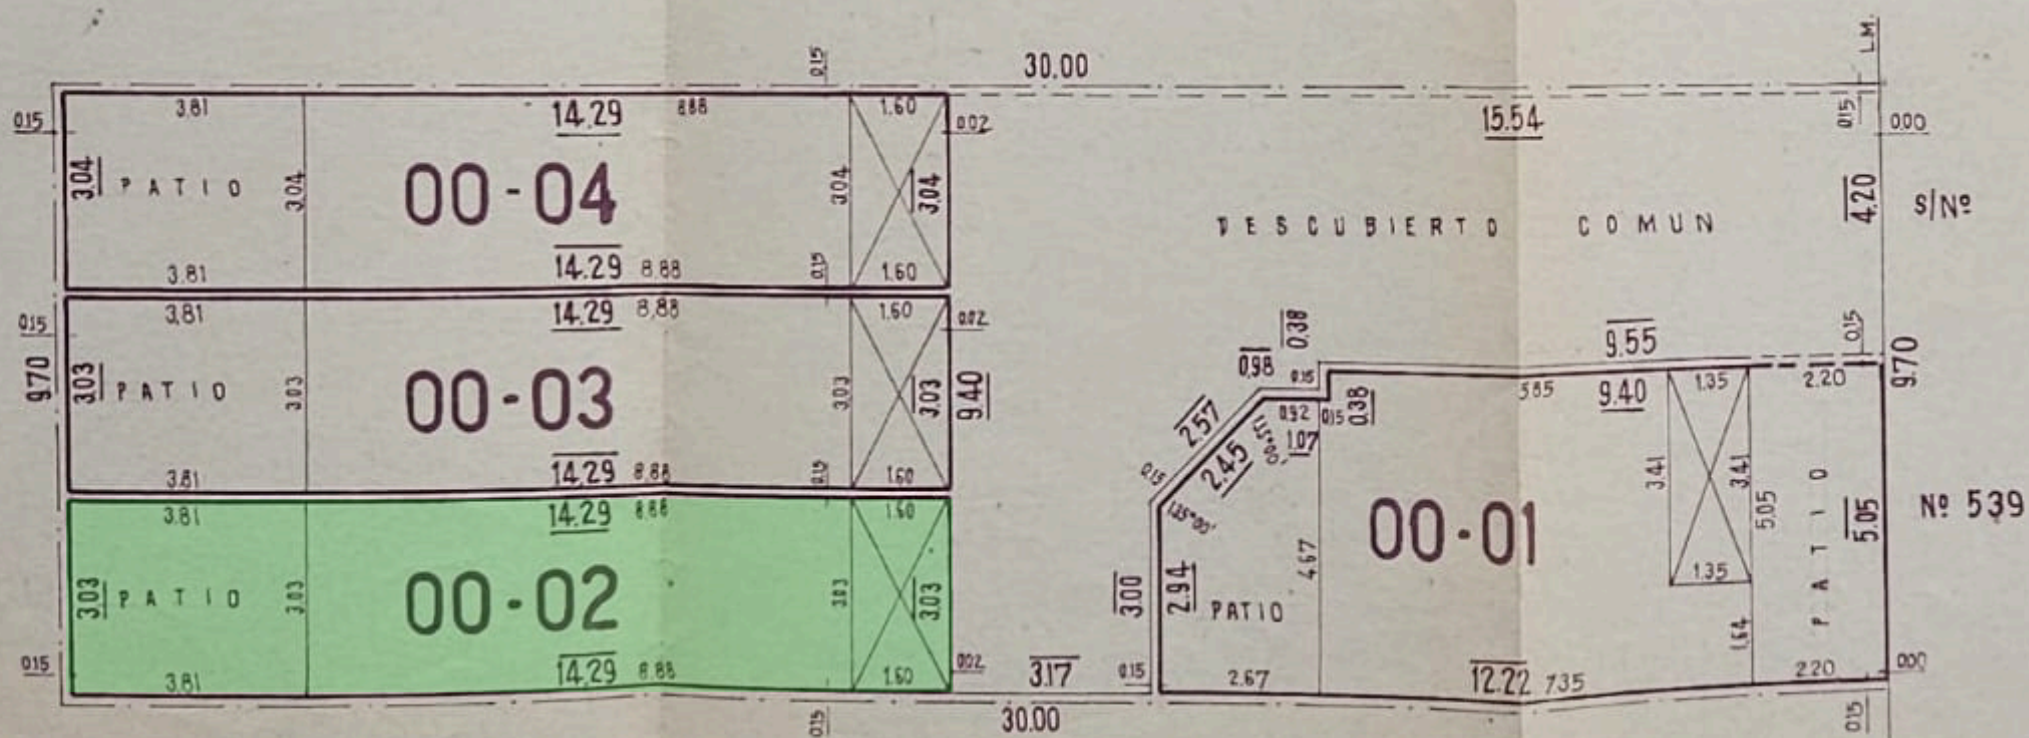

PLANTA BAJA +0.30

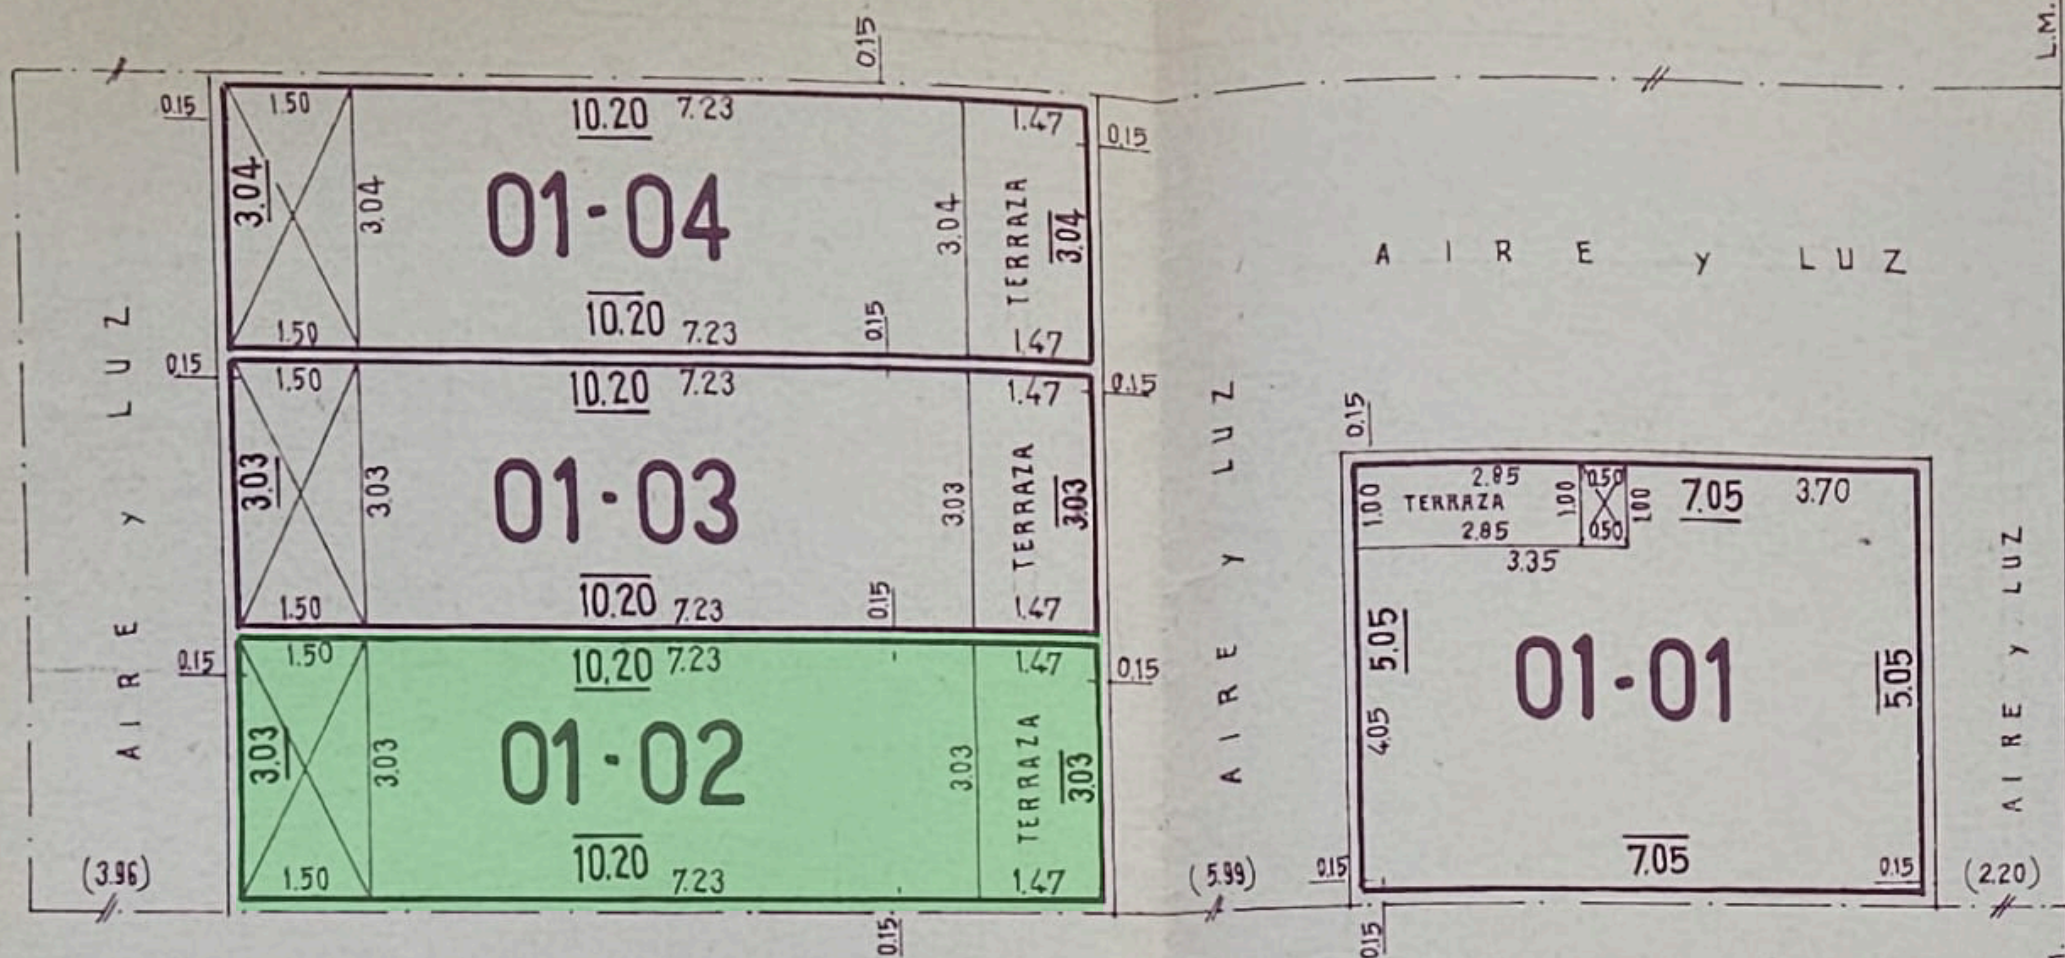

PLANTA 1º PISO + 3.00