



L.M

PLANTA BAJA

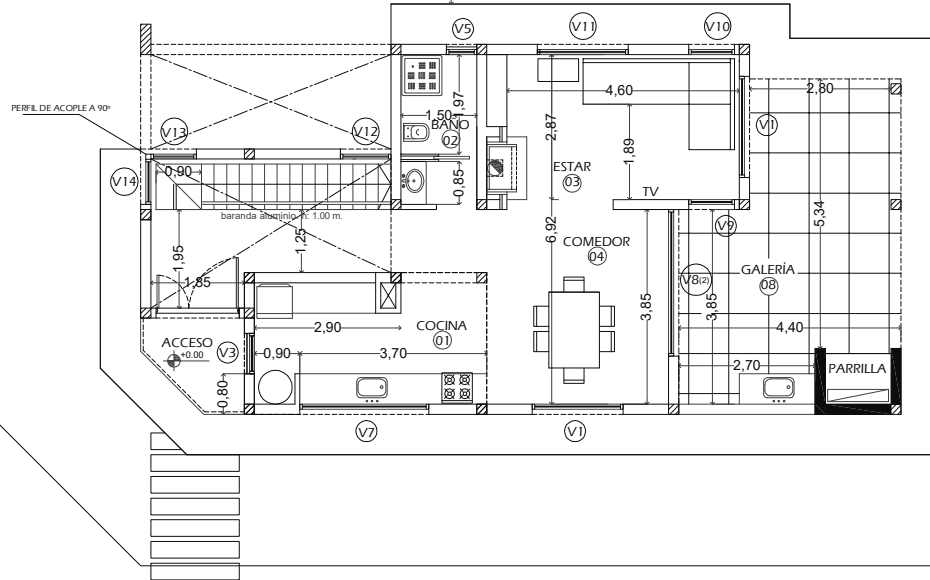

L.M

PLANTA ALTA

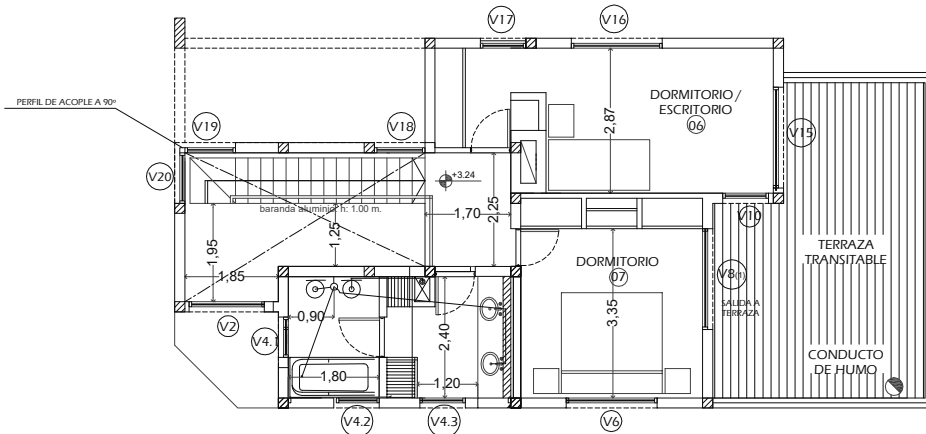


PLANO CON NUMERACIÓN DE CARPINTERÍAS
DESTINO : VIVIENDA UNIFAMILIAR
PROPIEDAD DE :

NUEVA ATLANTIS
PARTIDO DE LA COSTA

UBICADA EN : CRAMER Nº
ESQ. PASO
AREA A.U.7 SUBAREA S.A.S.U.2

OTRAS EXIGENCIAS
PLAZO DE TERMINACION: 365 DIAS

UBICACION:
SC. CIRC: IX SECC: I MZ: 275 PARC: 8
S/T. MZ: 36 LOTE: 20

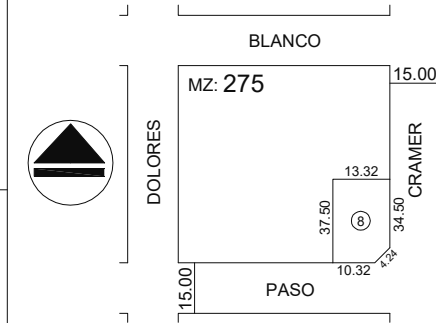

LA APROBACION DE LOS PLANOS NO IMPLICA LA HABILITACION
DE LA FINCA O LOCAL._

LA APROBACION DE LOS PLANOS NO IMPLICA LA DE LOS
CALCULOS DE ESTRUCTURA. ELLOS SE CONSIDERAN SOLO
VISADOS._

ANTECEDENTES: SIN ANTECEDENTES

REFERENCIAS

SUP. A CONSTRUIR
 Hº Aº

APROBACION.

CUENTA Nº

ESCALA 1:100

SUPERFICIES

DEL TERRENO. _____ 495.00 m2
CUBIERTA A CONSTRUIR. _____ 118.21 m2
SEMICUBIERTA A CONSTRUIR. _____ 28.65 m2
TOTAL CUBIERTAS A CONSTRUIR. _____ 146.86 m2
SUPERFICIE LIBRE. _____ 397.98 m2

PROPIETARIO