

GAV II

INVERTI HOY DONDE TODOS
VAN A QUERER VIVIR MAÑANA

**Confortables Unidades de 2 y 3 Ambientes.
Parrillas y lavaderos individuales, Cocheras opcionales.**

Gav II

Edificio GAV II
San Juan 3123
San Bernardo

**FINANCIACION
DIRECTA
ANTICIPO Y CUOTAS**

San Juan 3123

VENTA EXCLUSIVA
INMOBILIARIA



CHIOZZA 2153 - TEL. : (02257) 460 324
CHIOZZA 2841 - TEL. : (02257) 460 674


+54 2257 406073

www.medinaguffanti.com.ar

Nahuel A. Martinez
Arquitecto.

PROYECTO Y DIRECCION DE OBRAS


Nahuel.Martinezmmo@gmail.com +54 2257 527454

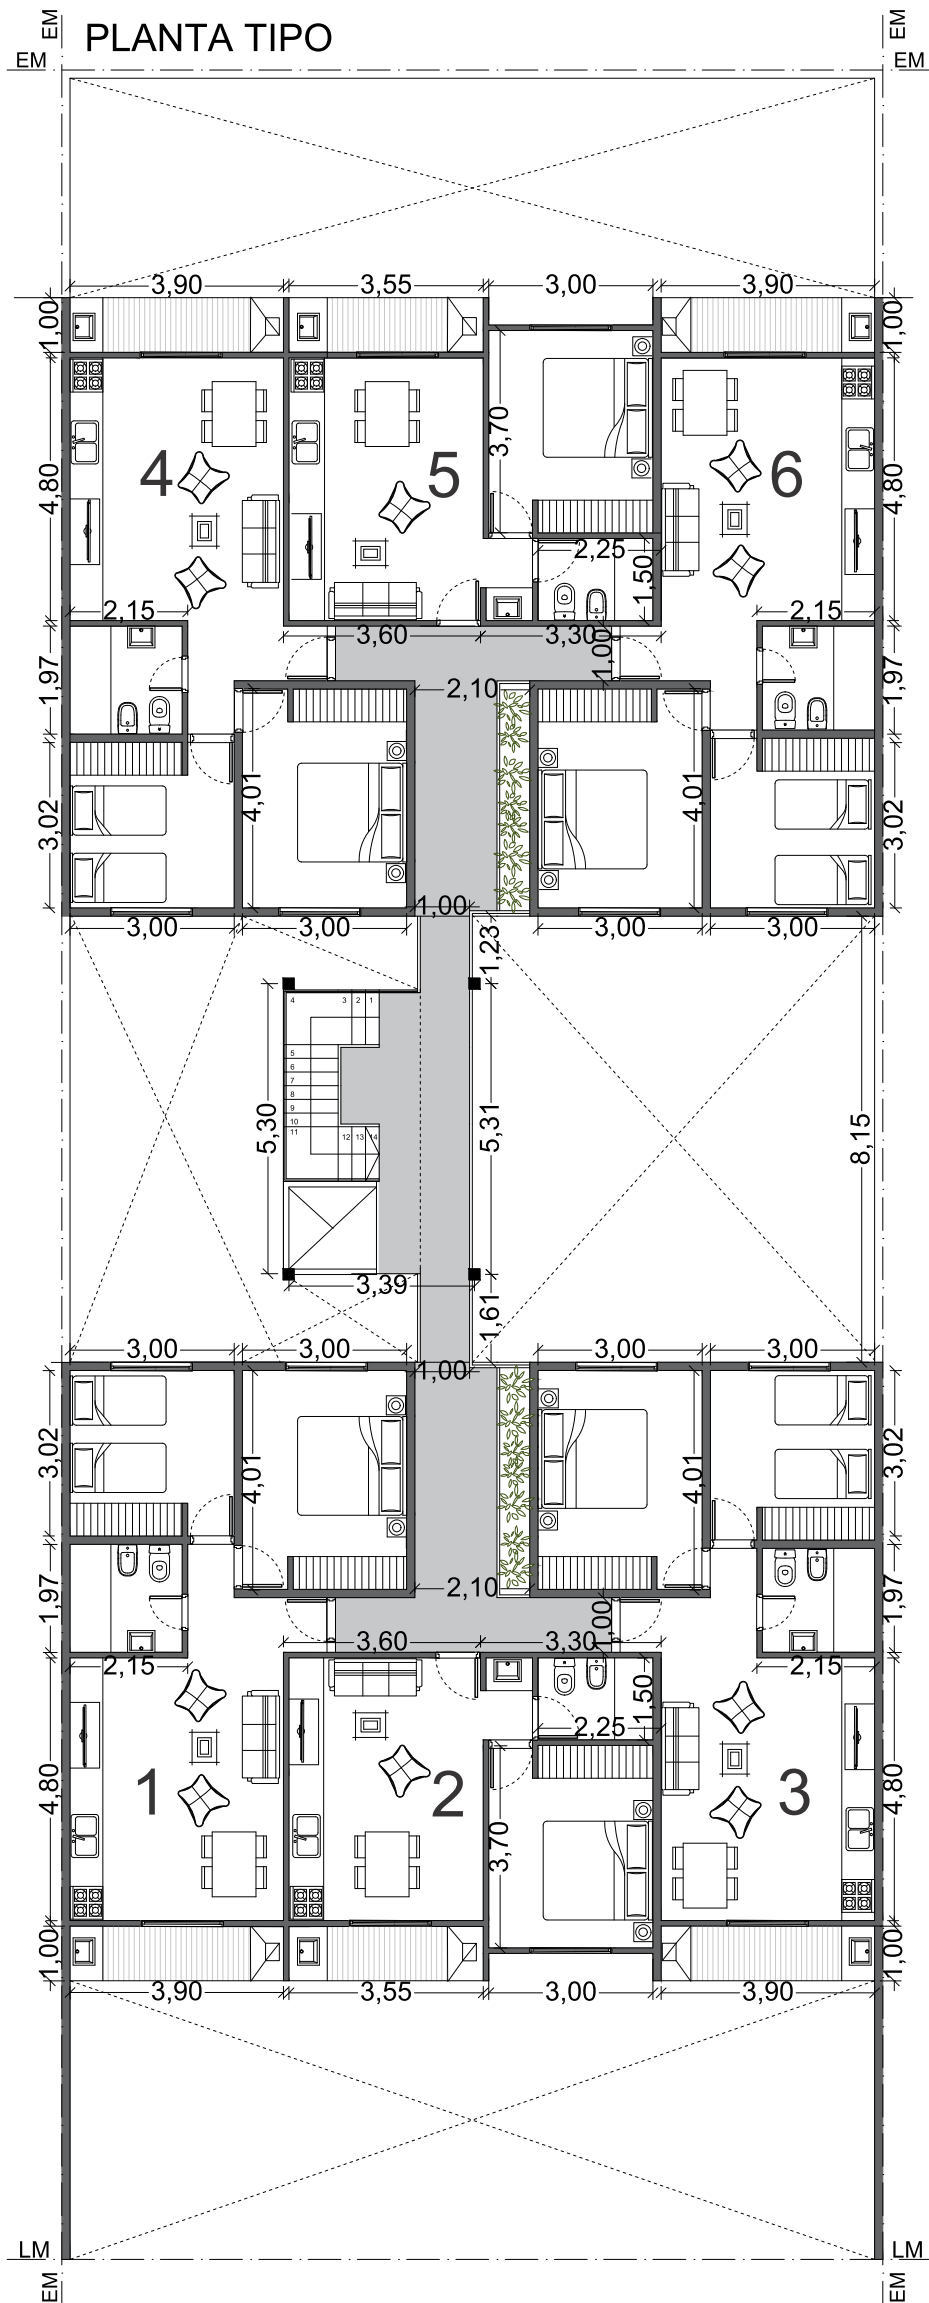

Amplio 3 Ambientes.

GAV II

Complejos.


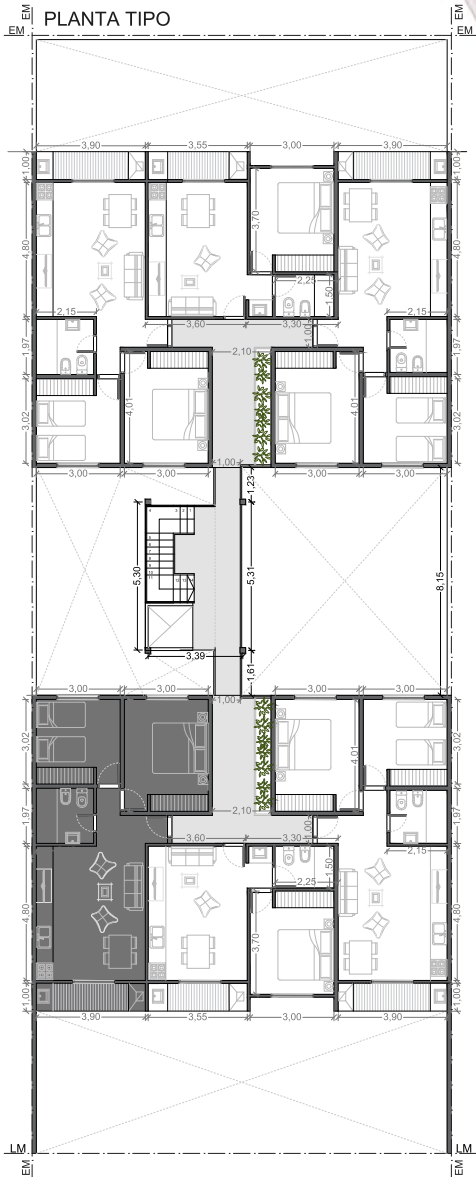


- ★ Unidad de 54 m2 Cubiertos.
+ 4 m2 Semi cubiertos.
- ★ Parrilla y lavadero individual.
Cochera Opcional.

Amplio 2 Ambientes.

GAV II

Complejos.

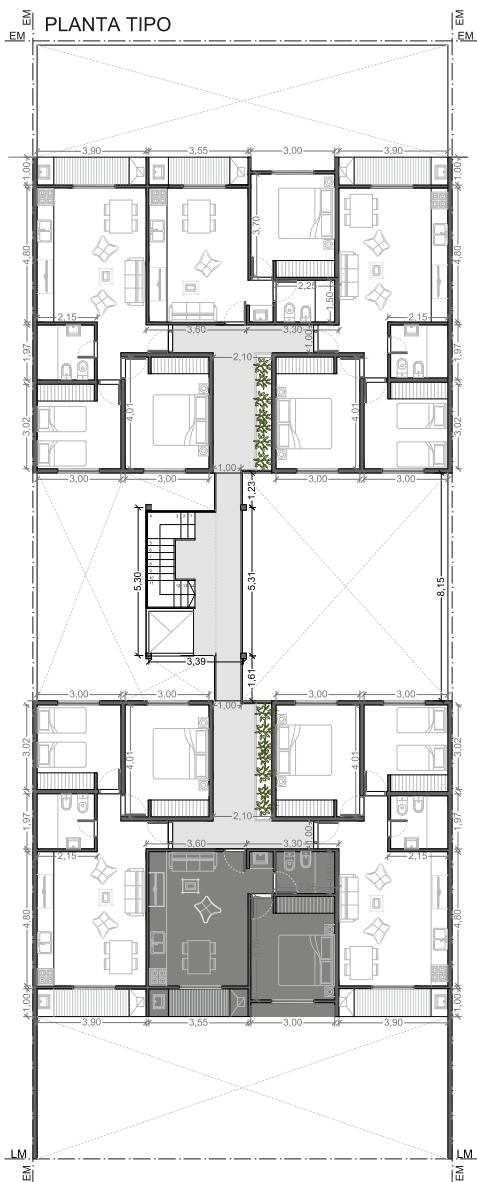
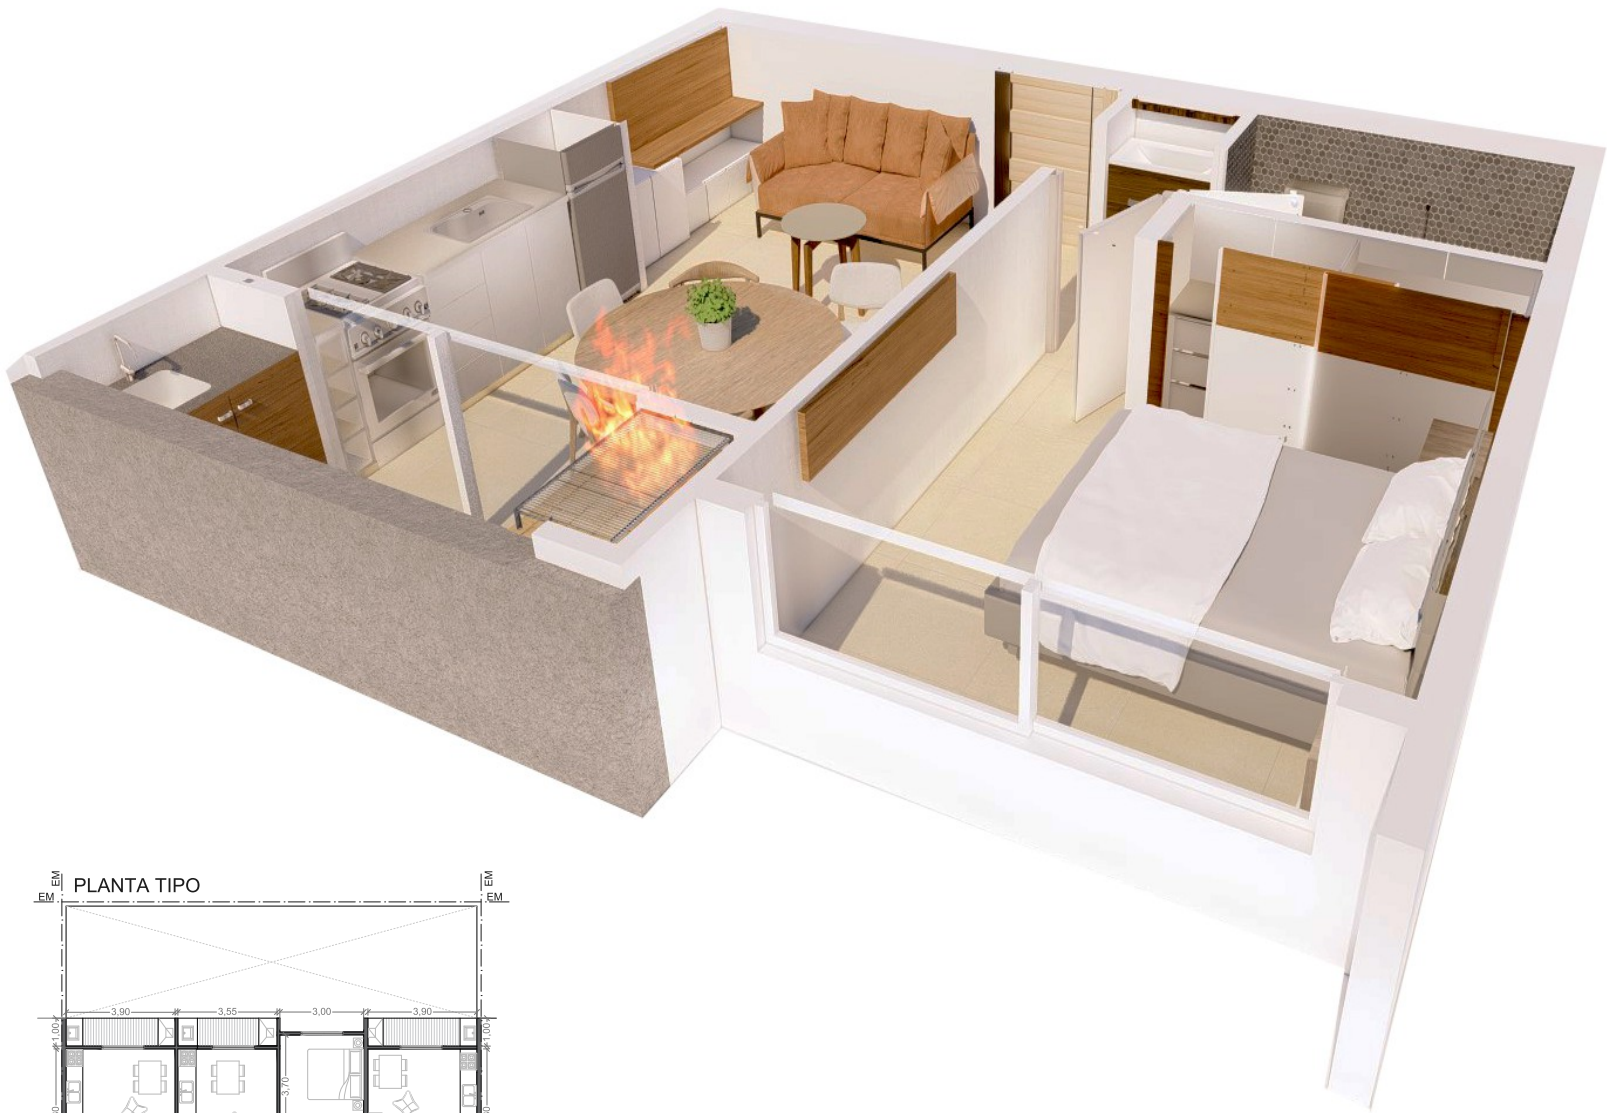


- ★ Unidad de 36 m2 Cubiertos.
+ 4 m2 Semi cubiertos.
- ★ Parrilla y lavadero individual.
Cochera Opcional.

Amplio 3 Ambientes.

GAV II

Complejos.

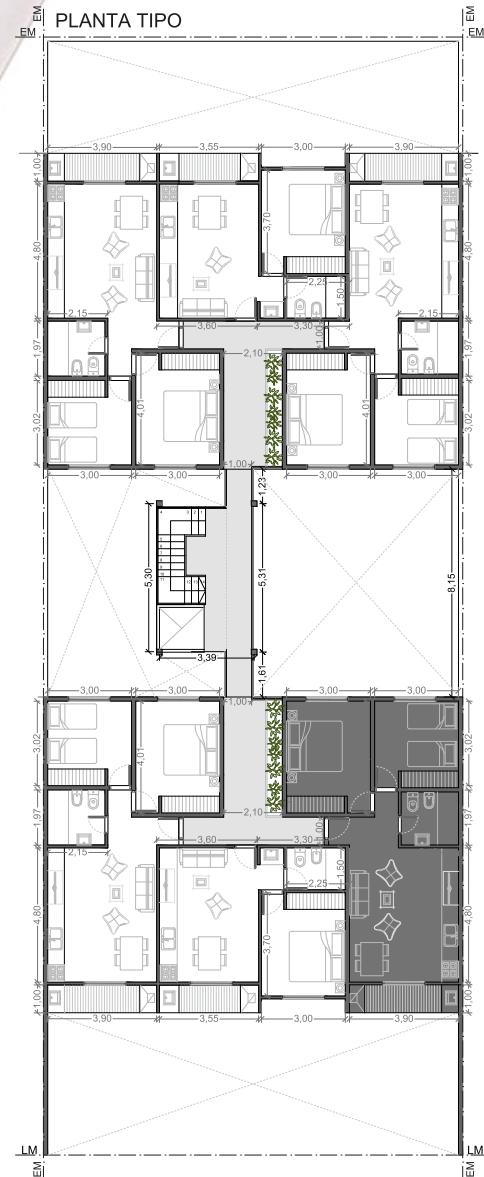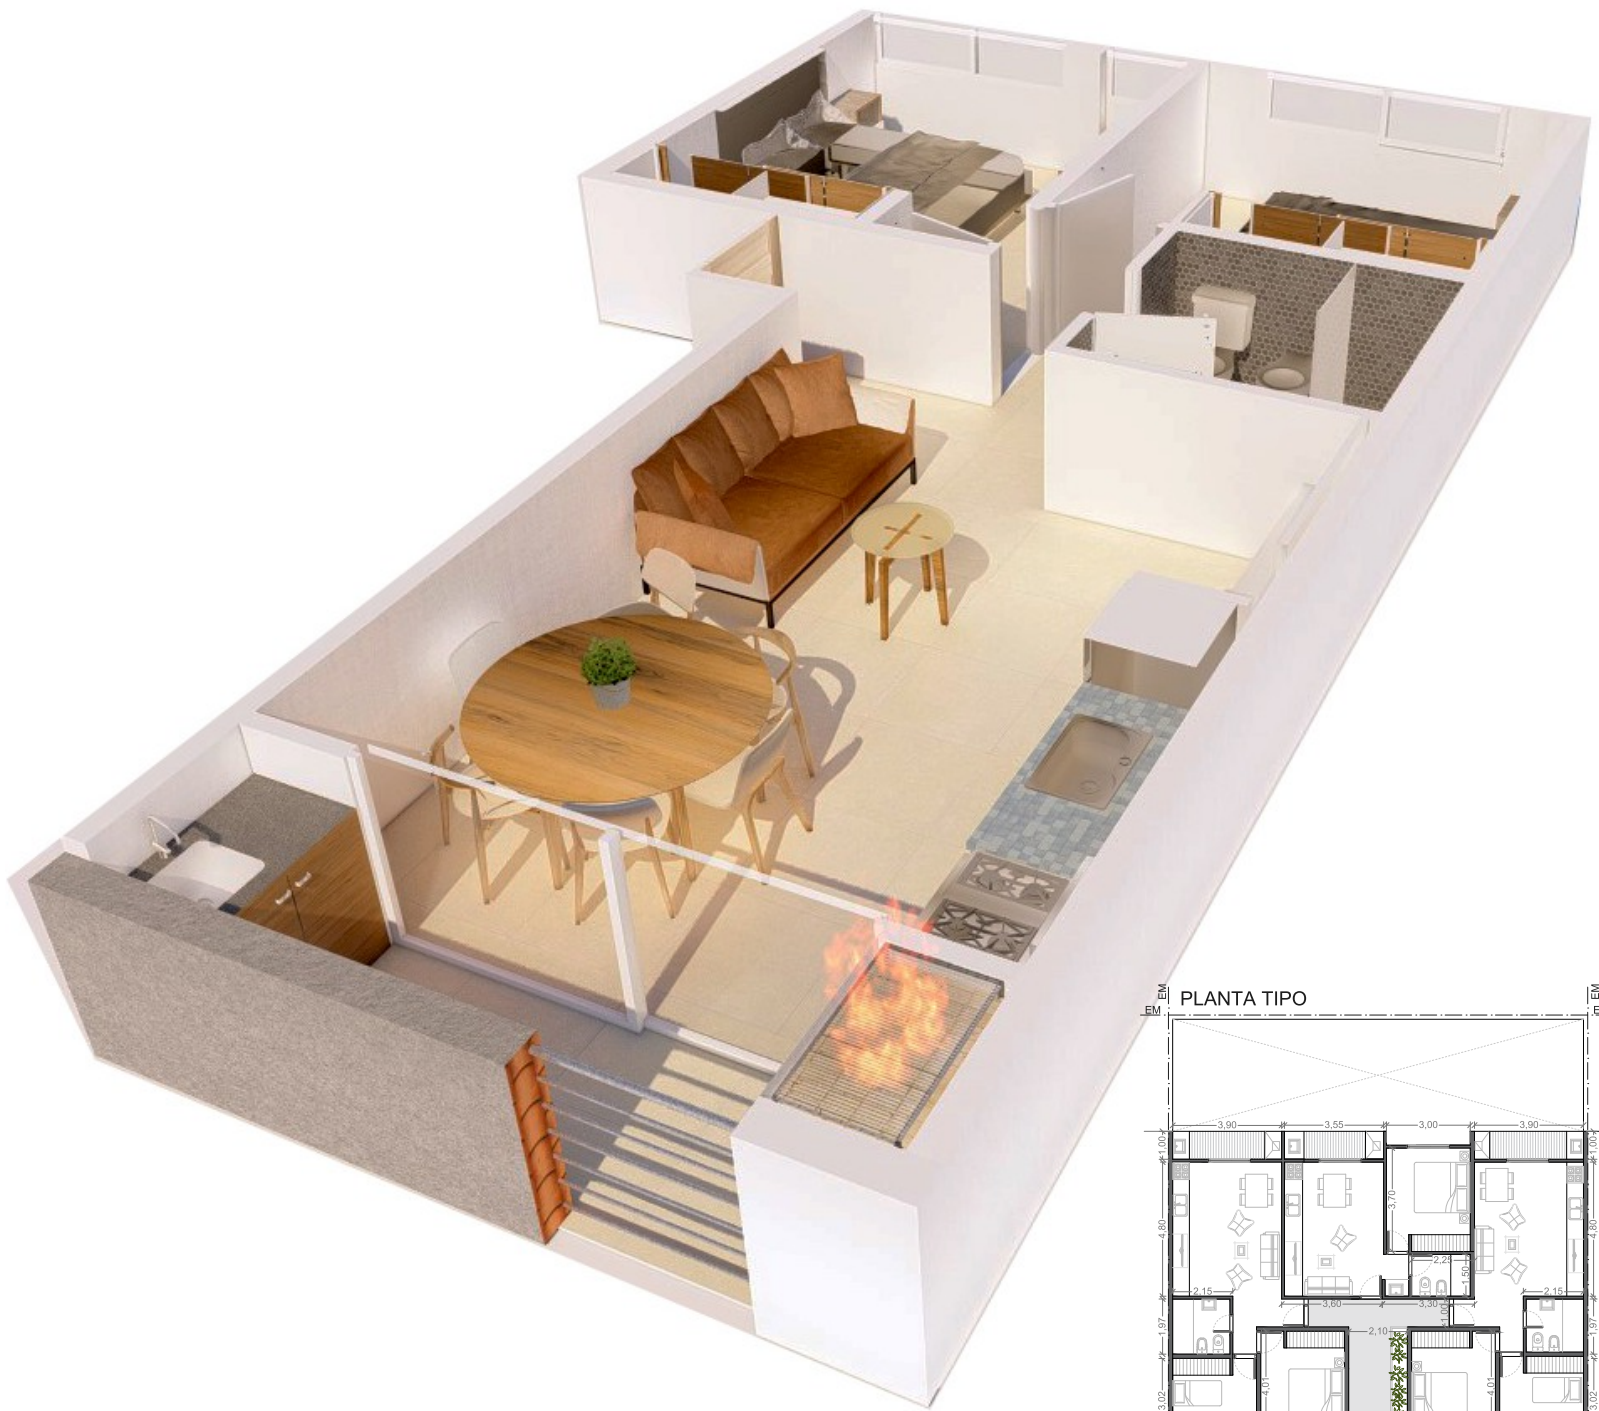

- ★ Unidad de 54 m² Cubiertos.
+ 4 m² Semi cubiertos.
- ★ Parrilla y lavadero individual.
Cochera Opcional.



CHIOZZA 2153 - TEL. : (02257) 460 324
CHIOZZA 2841 - TEL. : (02257) 460 674
+54 2257 406073
www.medinaguffanti.com.ar

Nahuel A. Martinez
Arquitectura.
PROYECTO Y DIRECCION DE OBRAS
✉ Nahuel.Martinezmmo@gmail.com +54 2257 527454