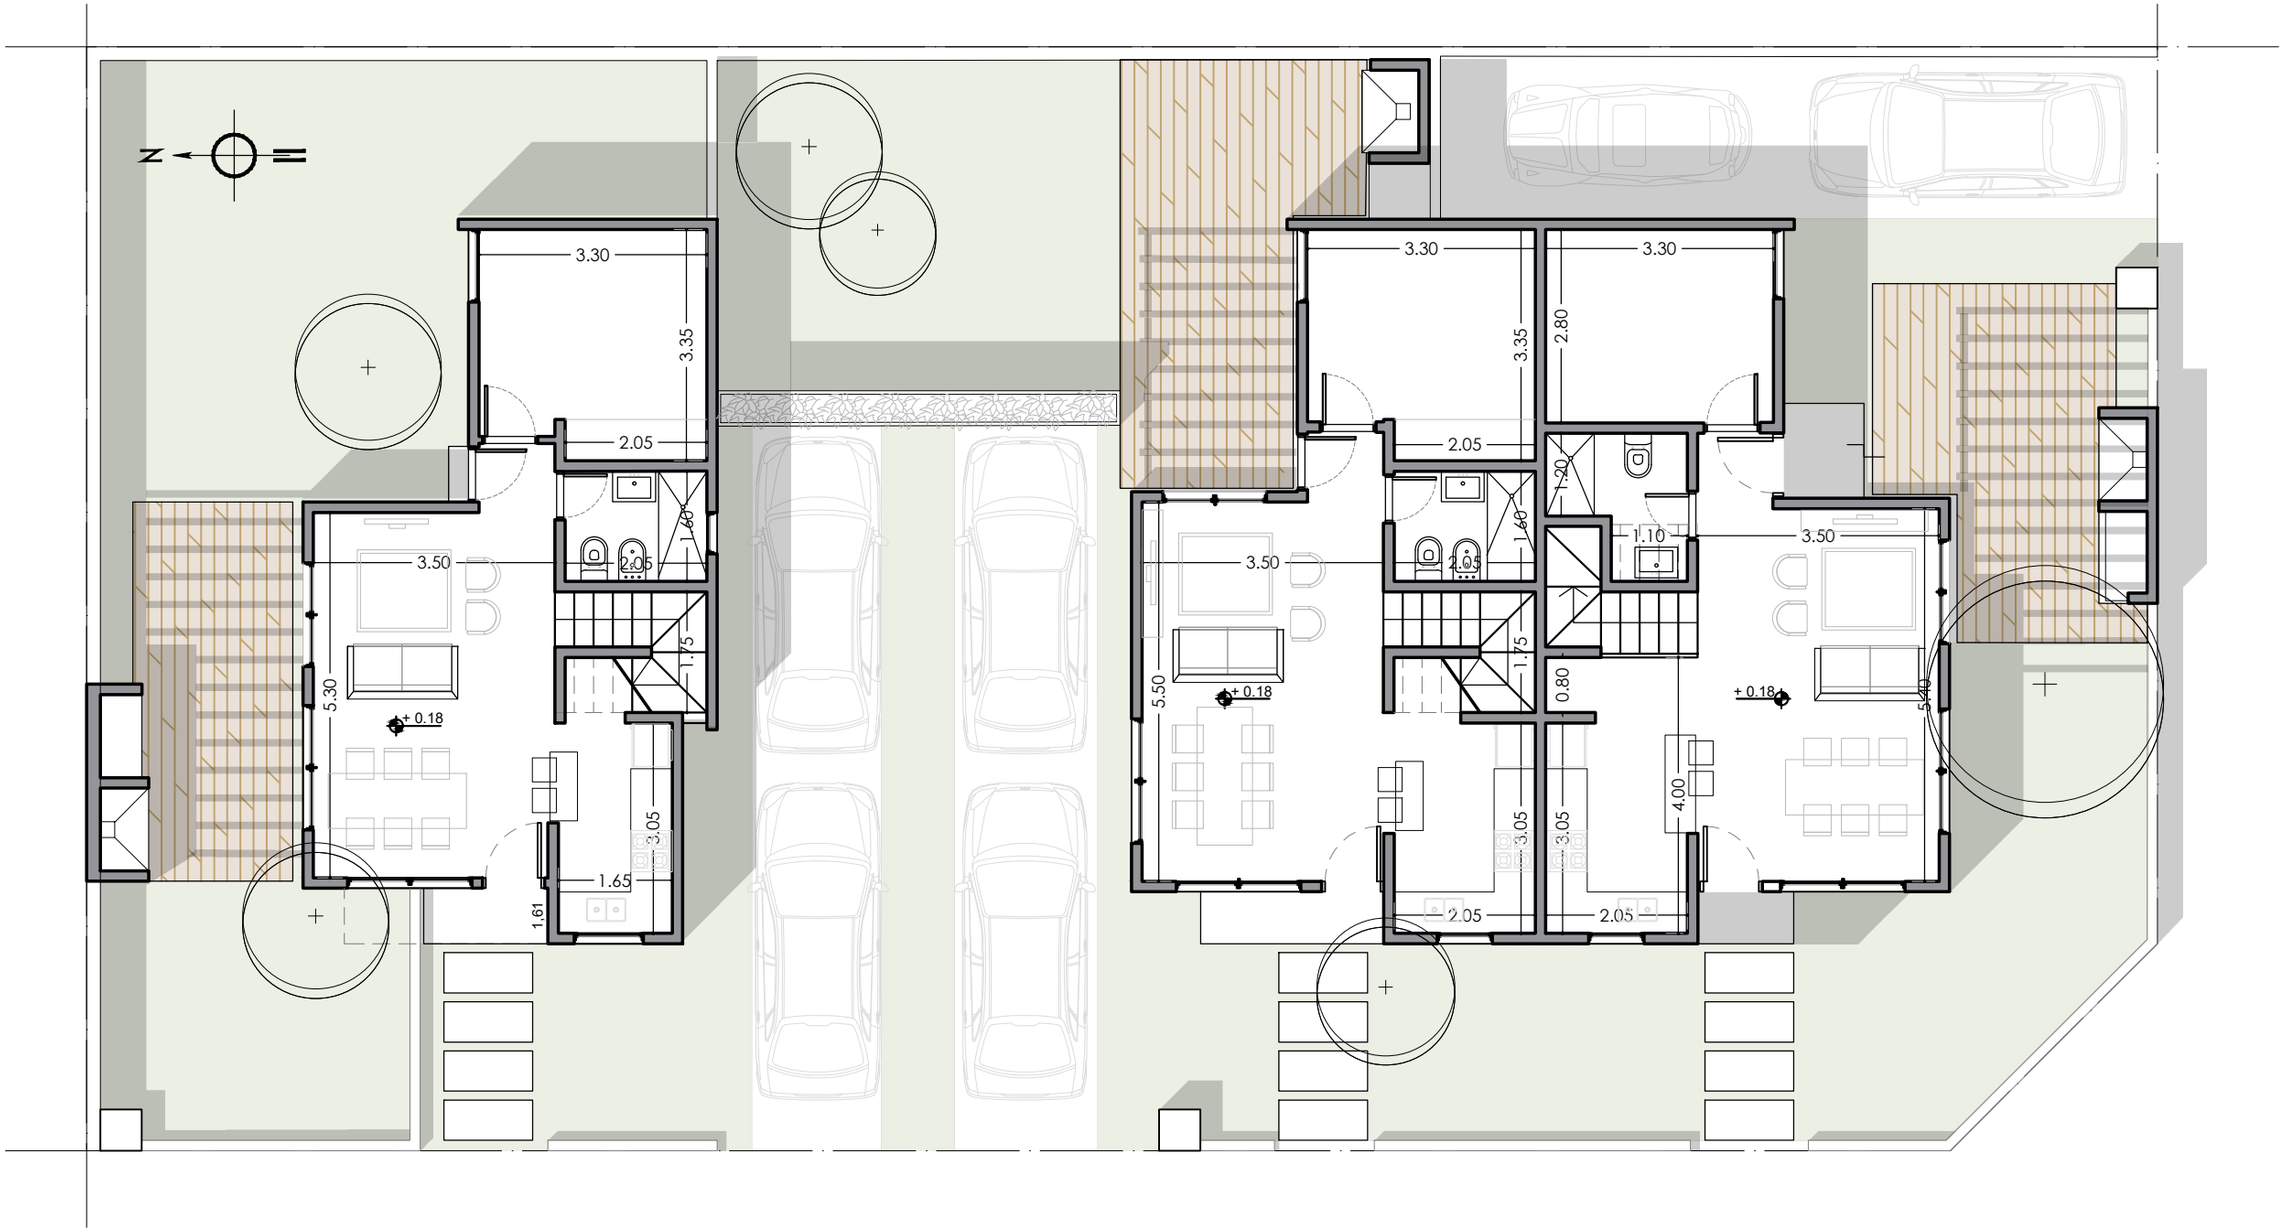

PILARES
ARQUITECTURA

Sonia Juan / 223 5138 699
Diego Marino / 2257 645946

Referencias:
Obra: POPEYE V
Plano: PLANTA BAJA
Escala: 1:100

Los Arquitectos y autores son los titulares de los derechos de este proyecto en consecuencia, no podra ser objeto de utilización alguna sin aceptación escrita