



PLANTA 7° a 10°

Los planos son ilustrativos (no contractuales). Las superficies son aproximadas.
Las medidas finales surgirán de los planos definitivos.

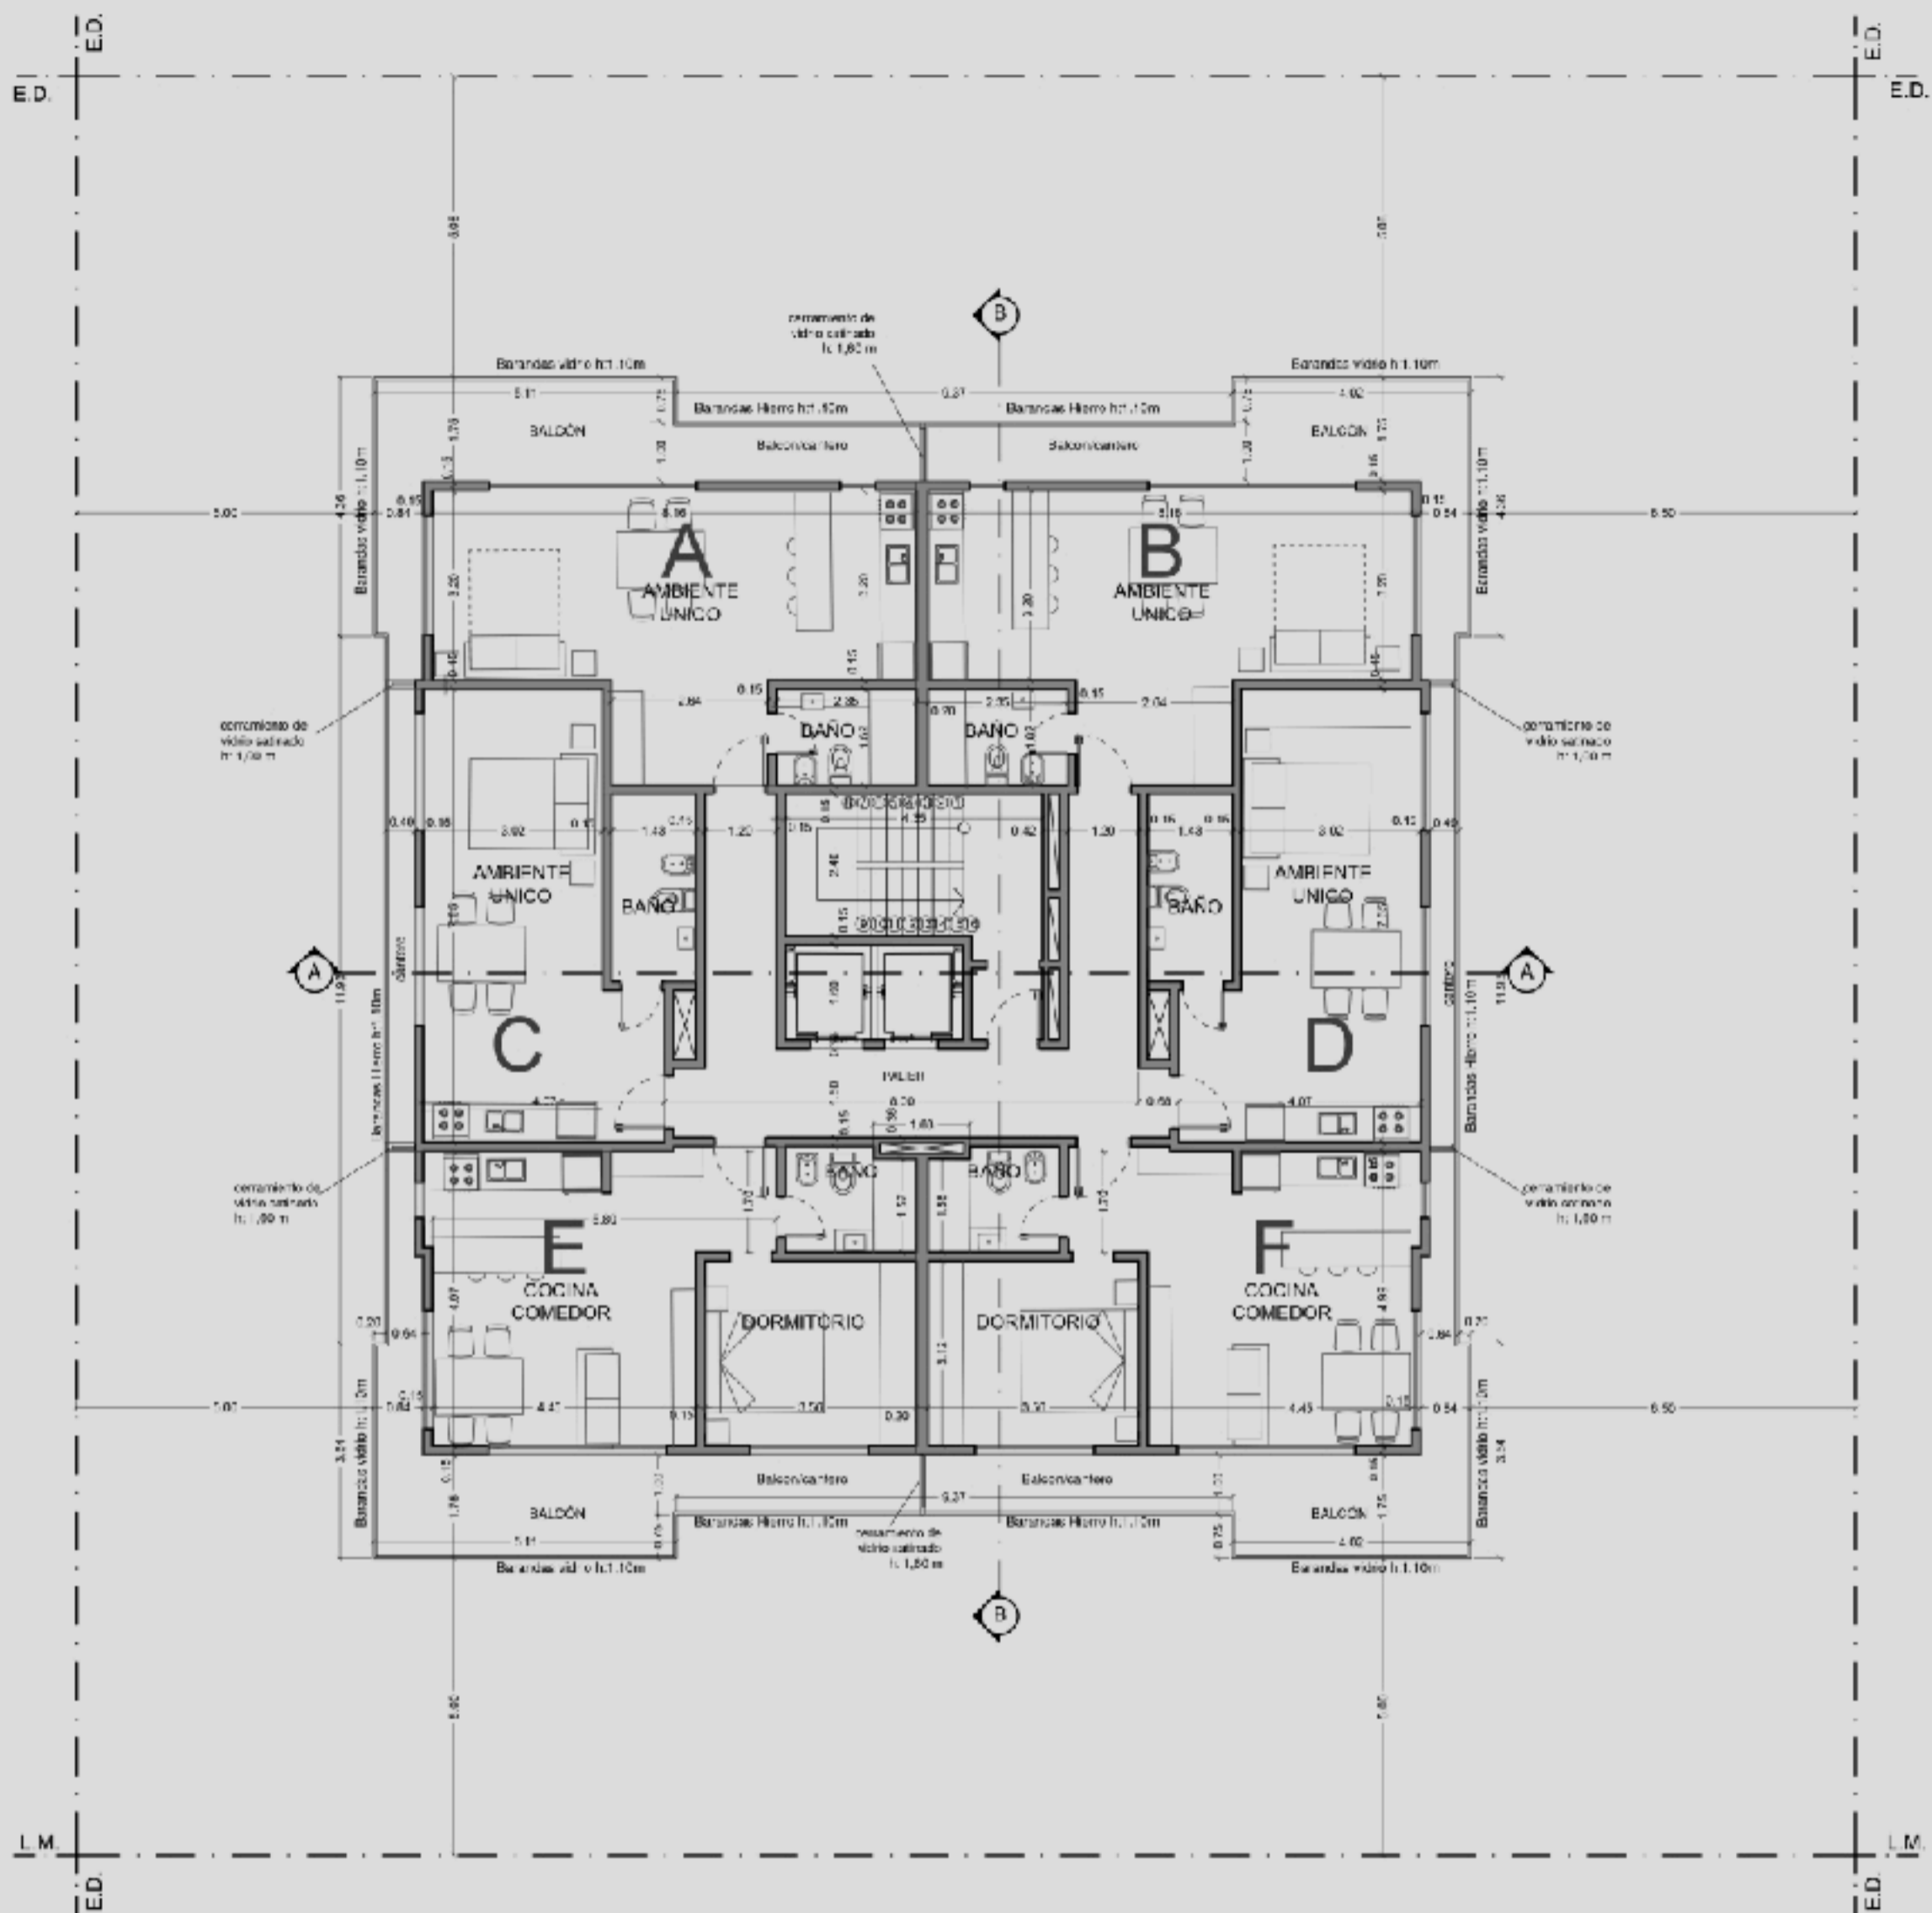


PLANTA 1° A 2°

Los planos son ilustrativos (no contractuales). Las superficies son aproximadas.
Las medidas finales surgirán de los planos definitivos.

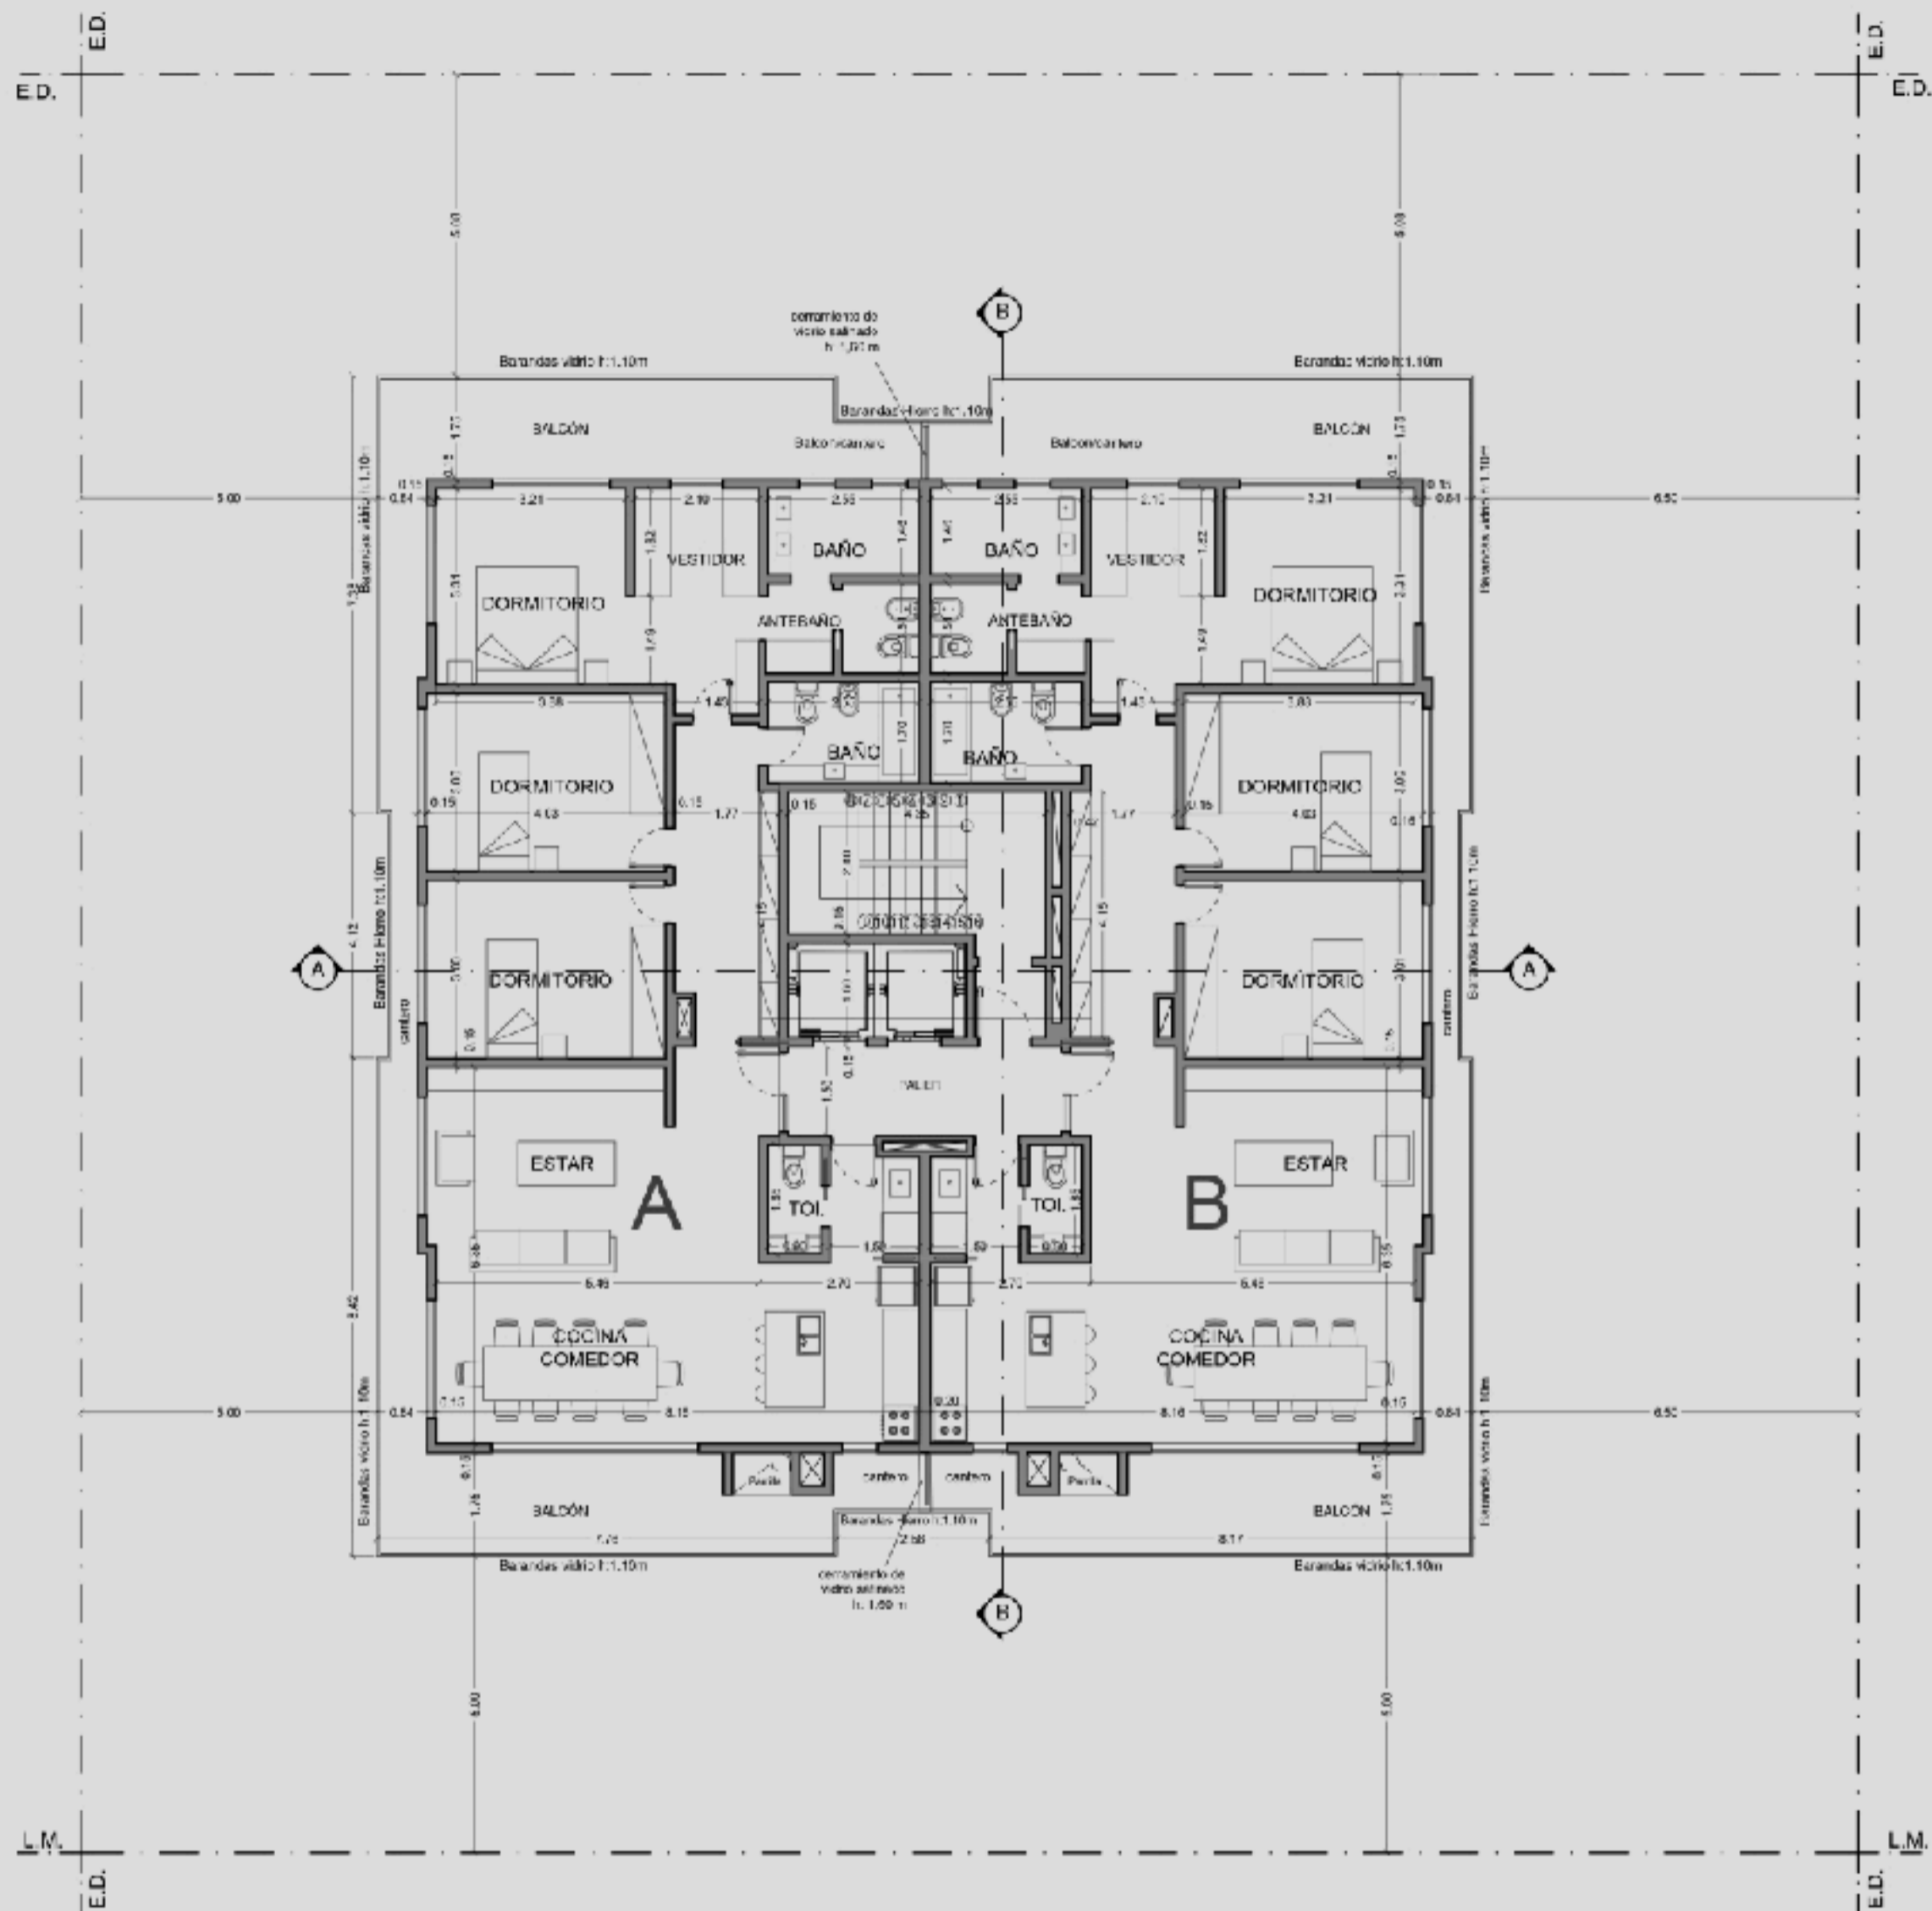


PLANTA 11° a 12°

Los planos son ilustrativos (no contractuales). Las superficies son aproximadas. Las medidas finales surgirán de los planos definitivos.

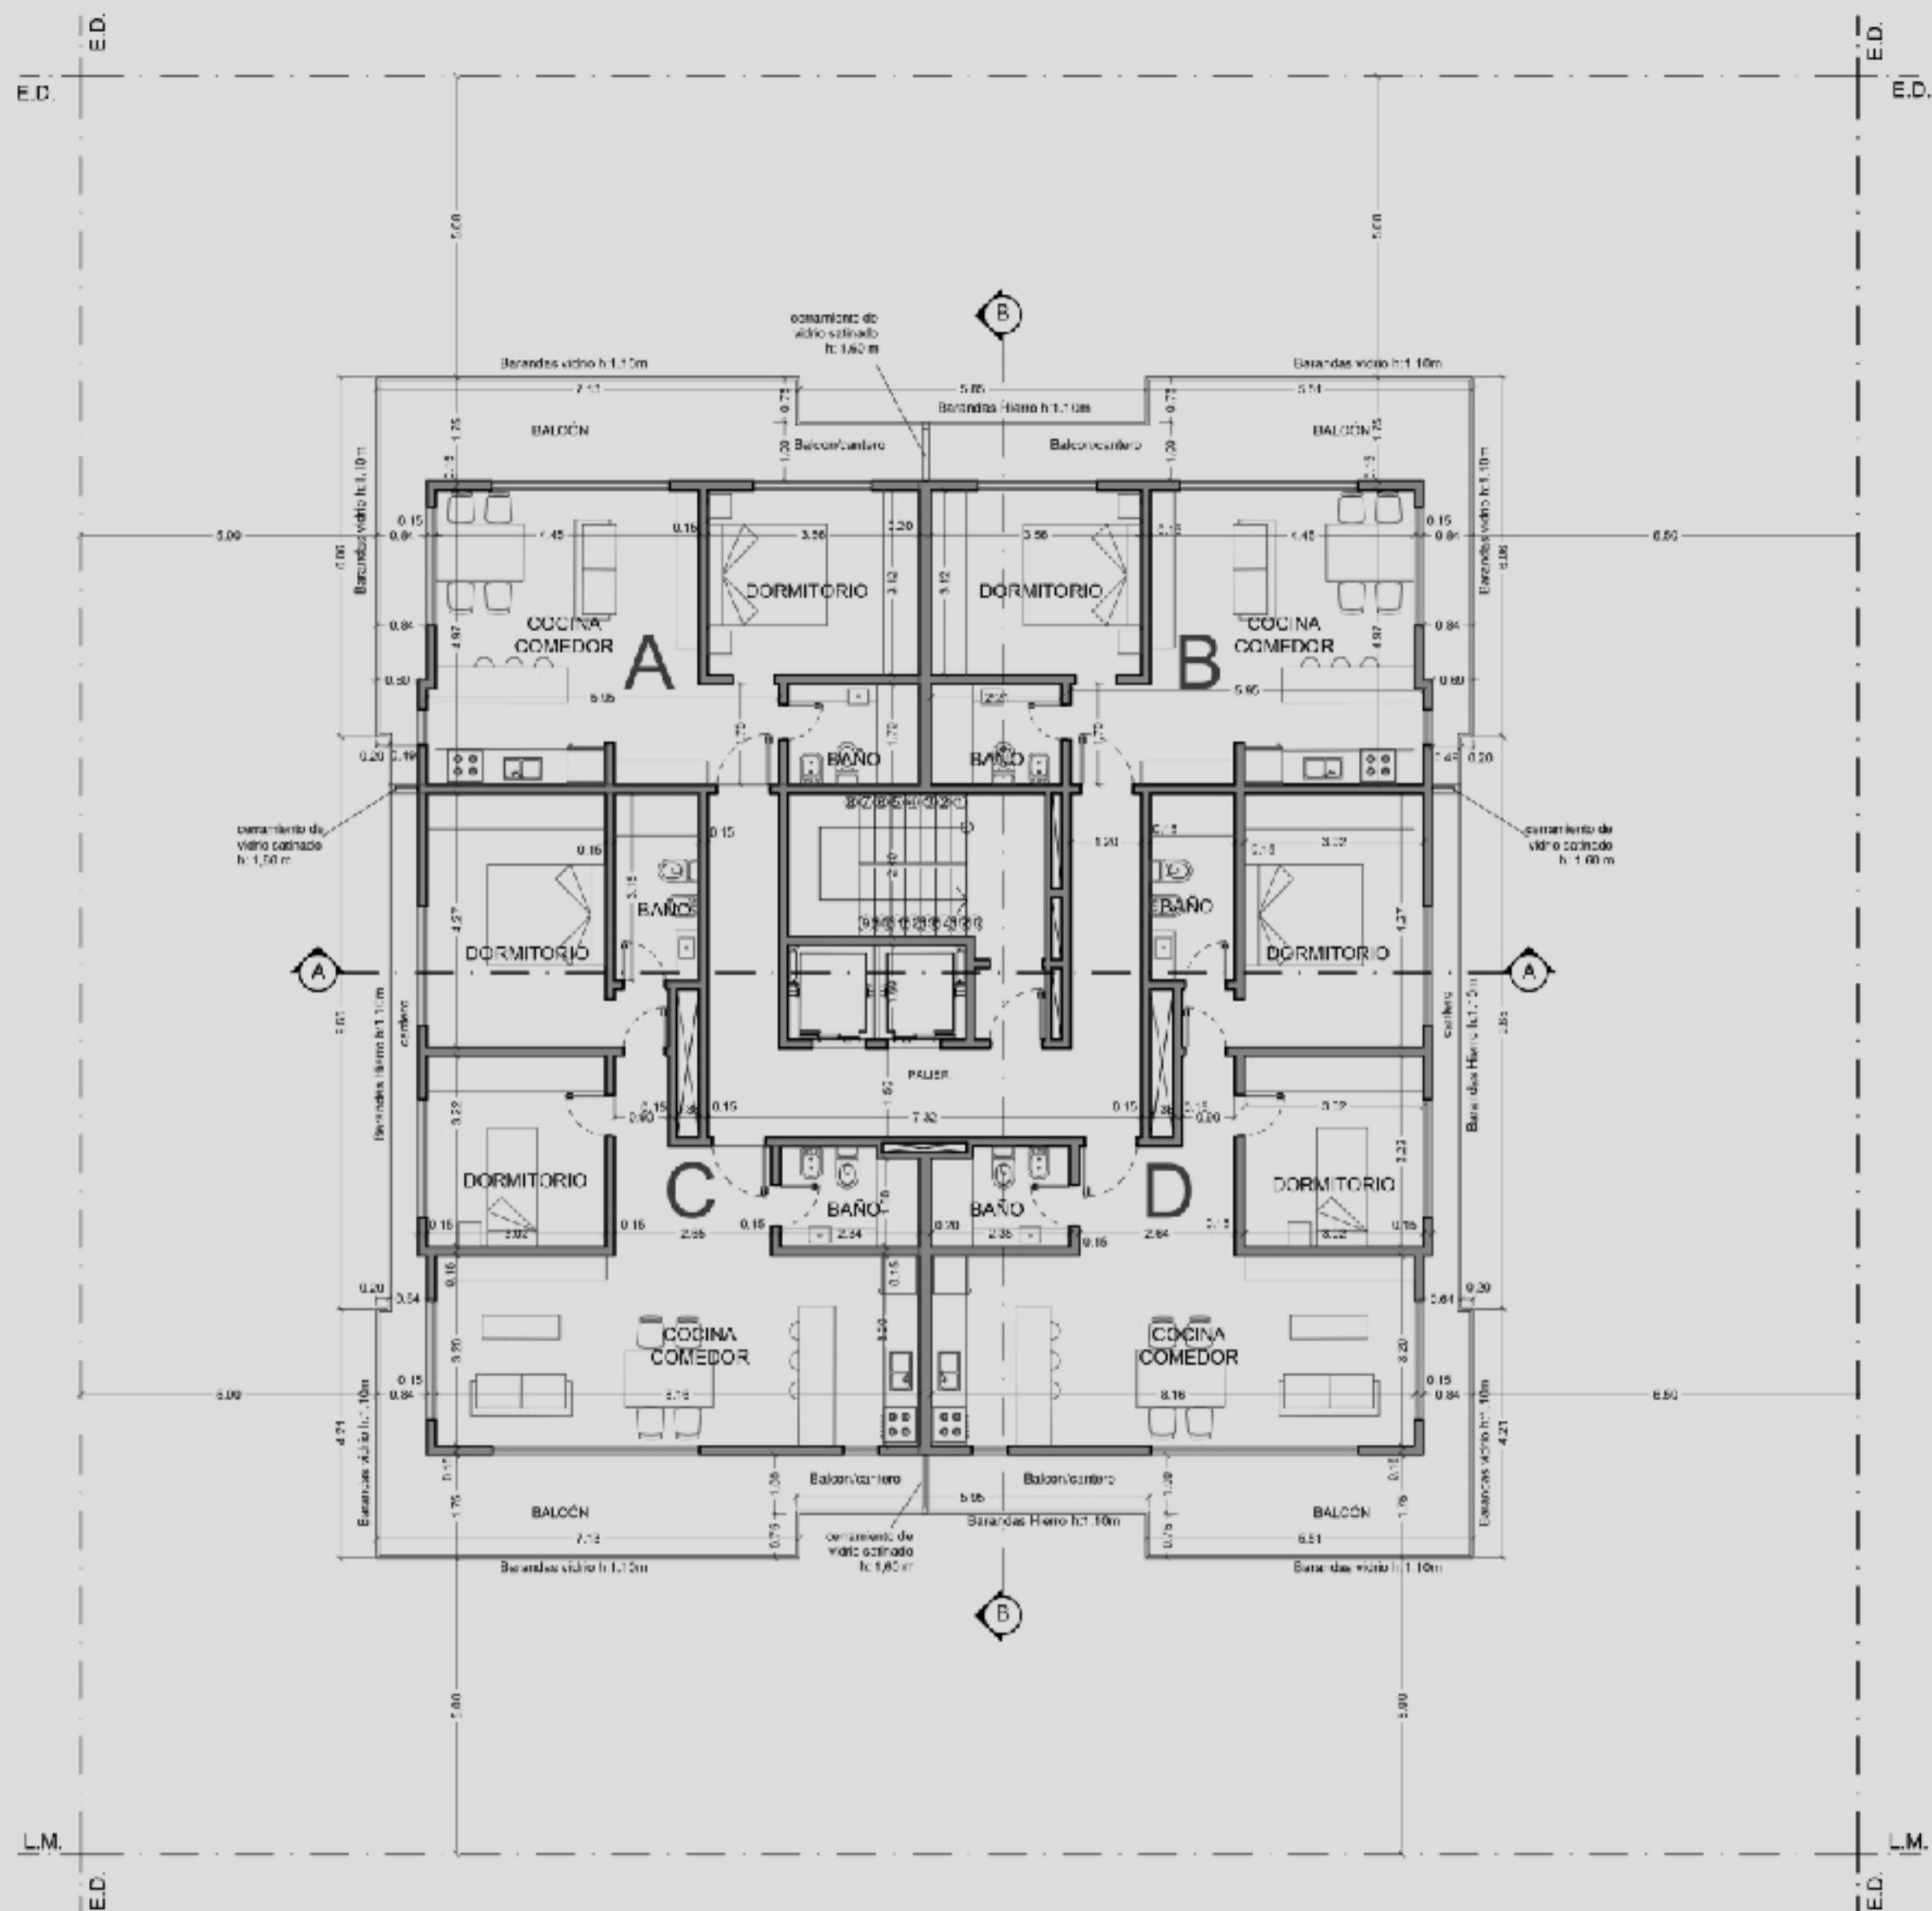

PLANTA 3° a 6°

Los planos son ilustrativos (no contractuales). Las superficies son aproximadas.
Las medidas finales surgirán de los planos definitivos.

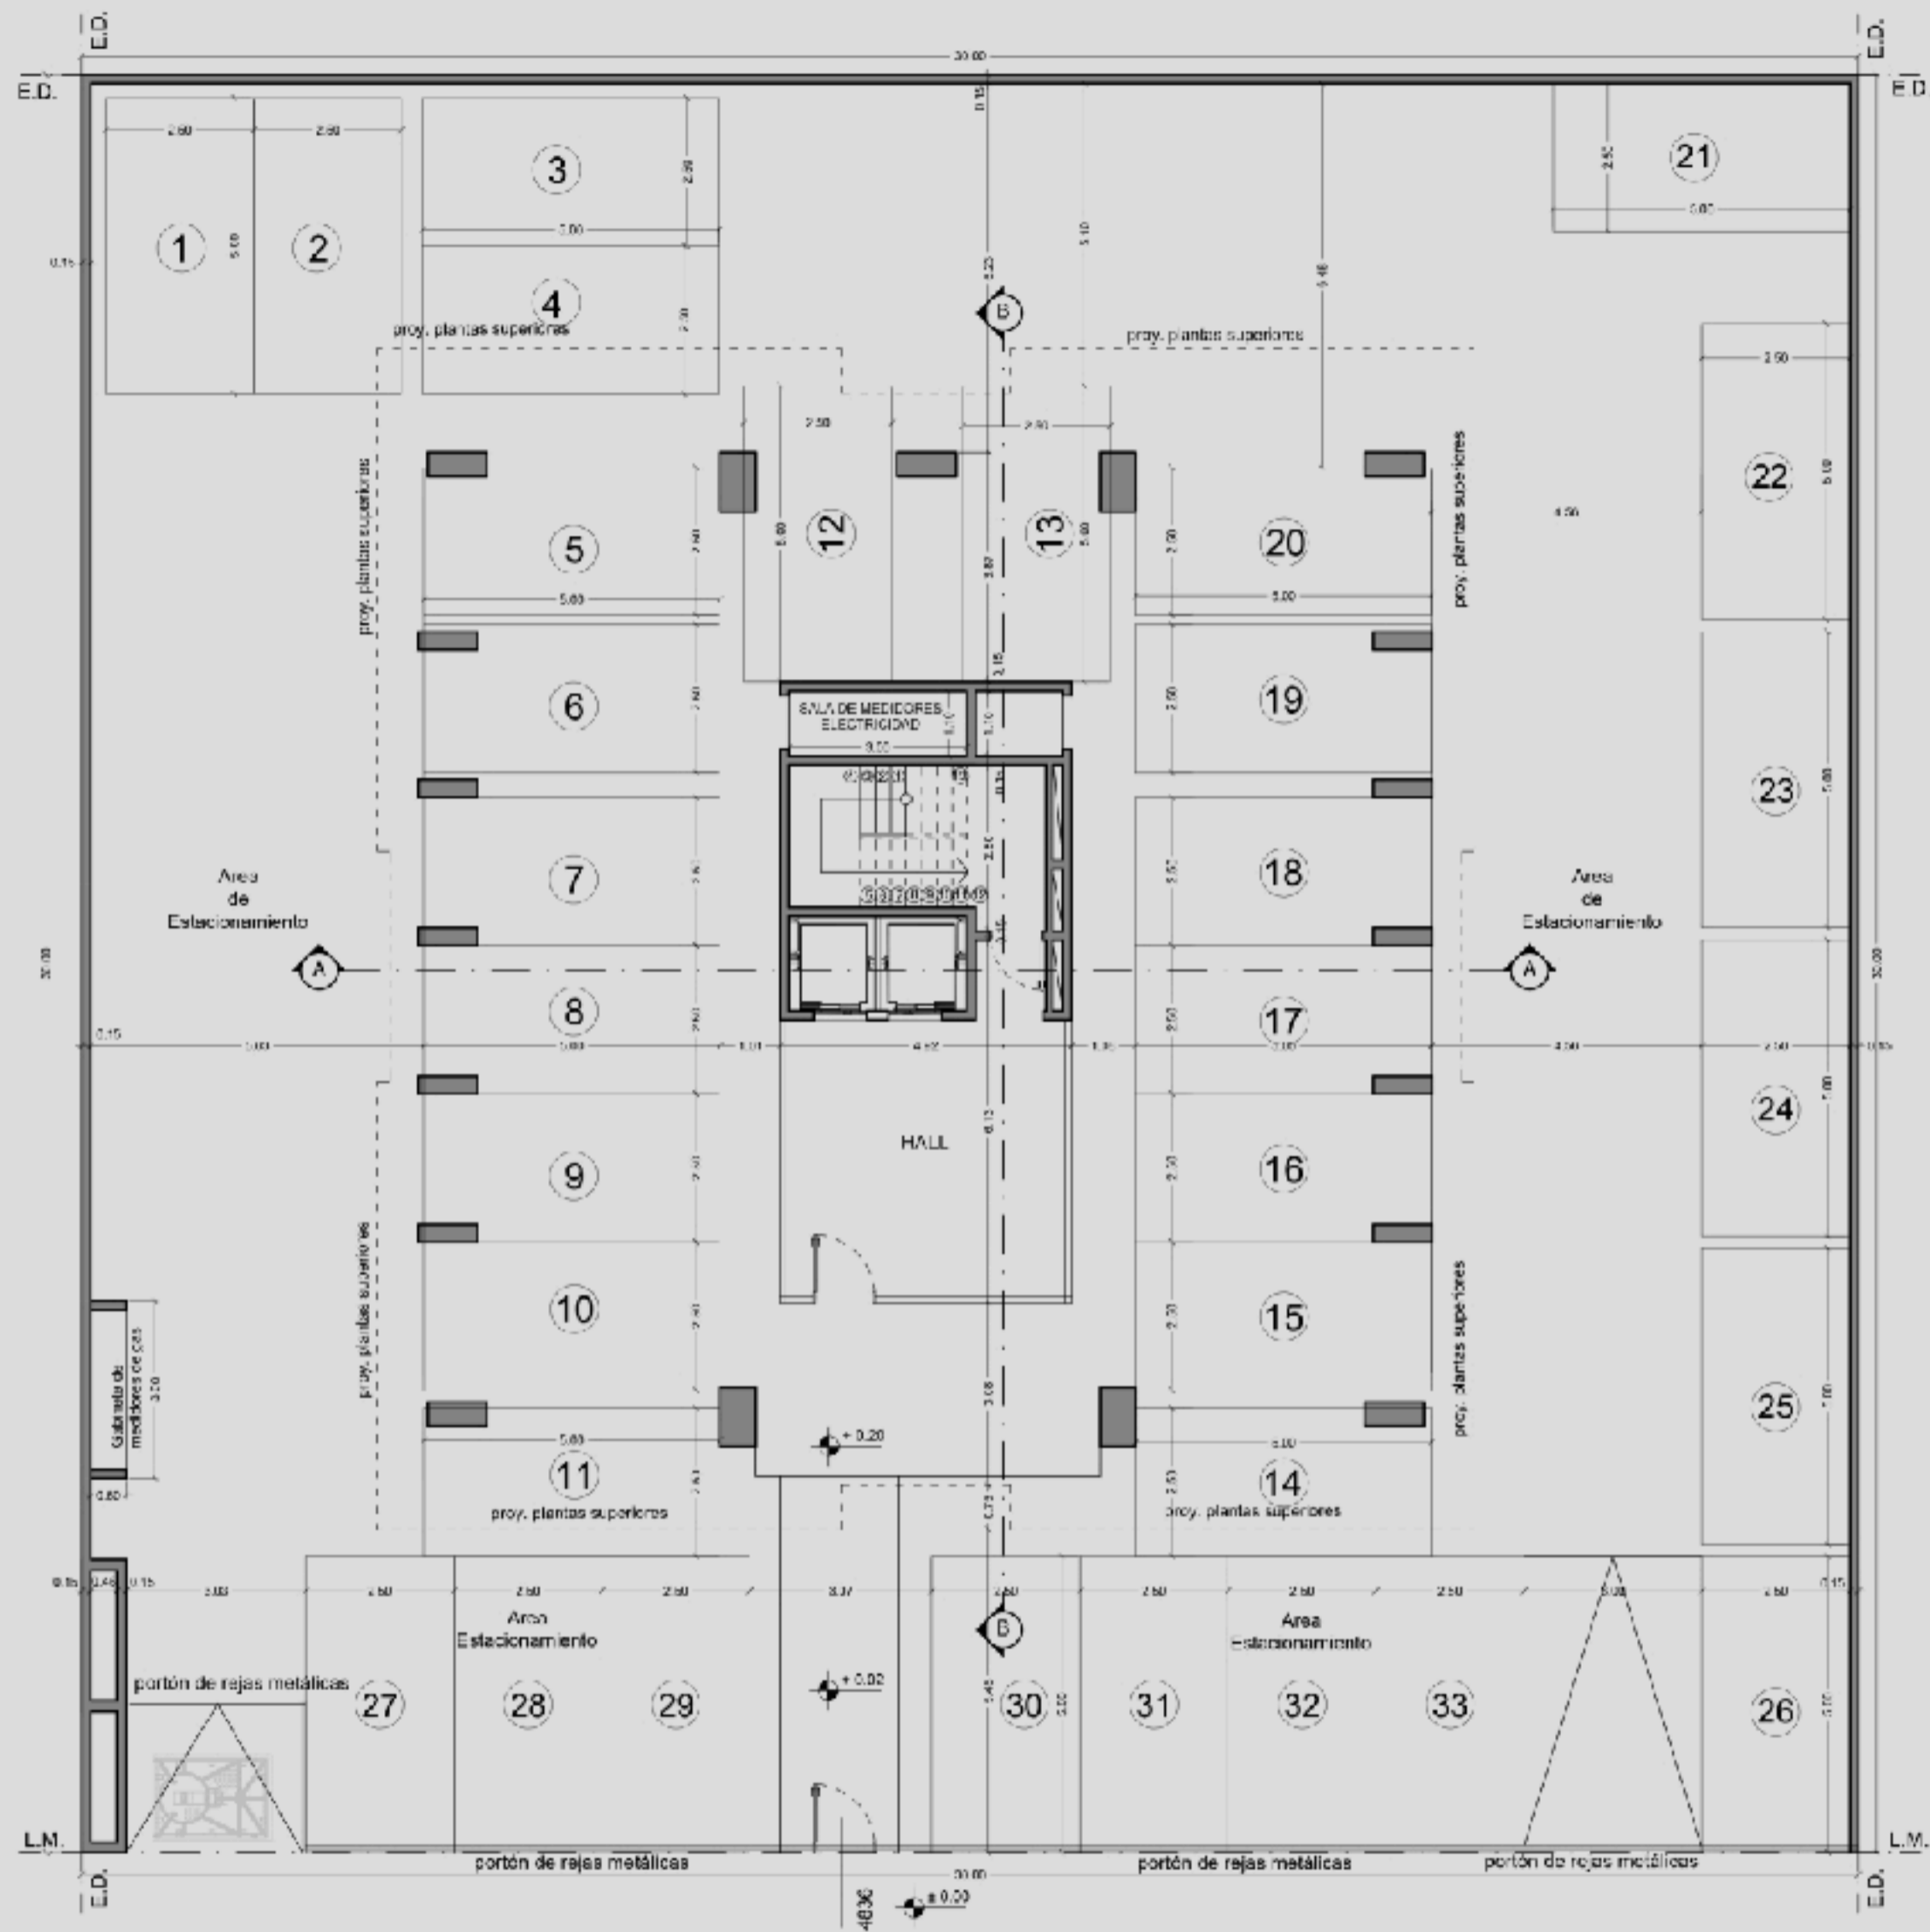

CALLE 10 - JUSTO A. RODRIGUEZ

PLANTA BAJA

Los planos son ilustrativos (no contractuales). Las superficies son aproximadas. Las medidas finales surgirán de los planos definitivos.