


SUP. TOTAL 119 M2

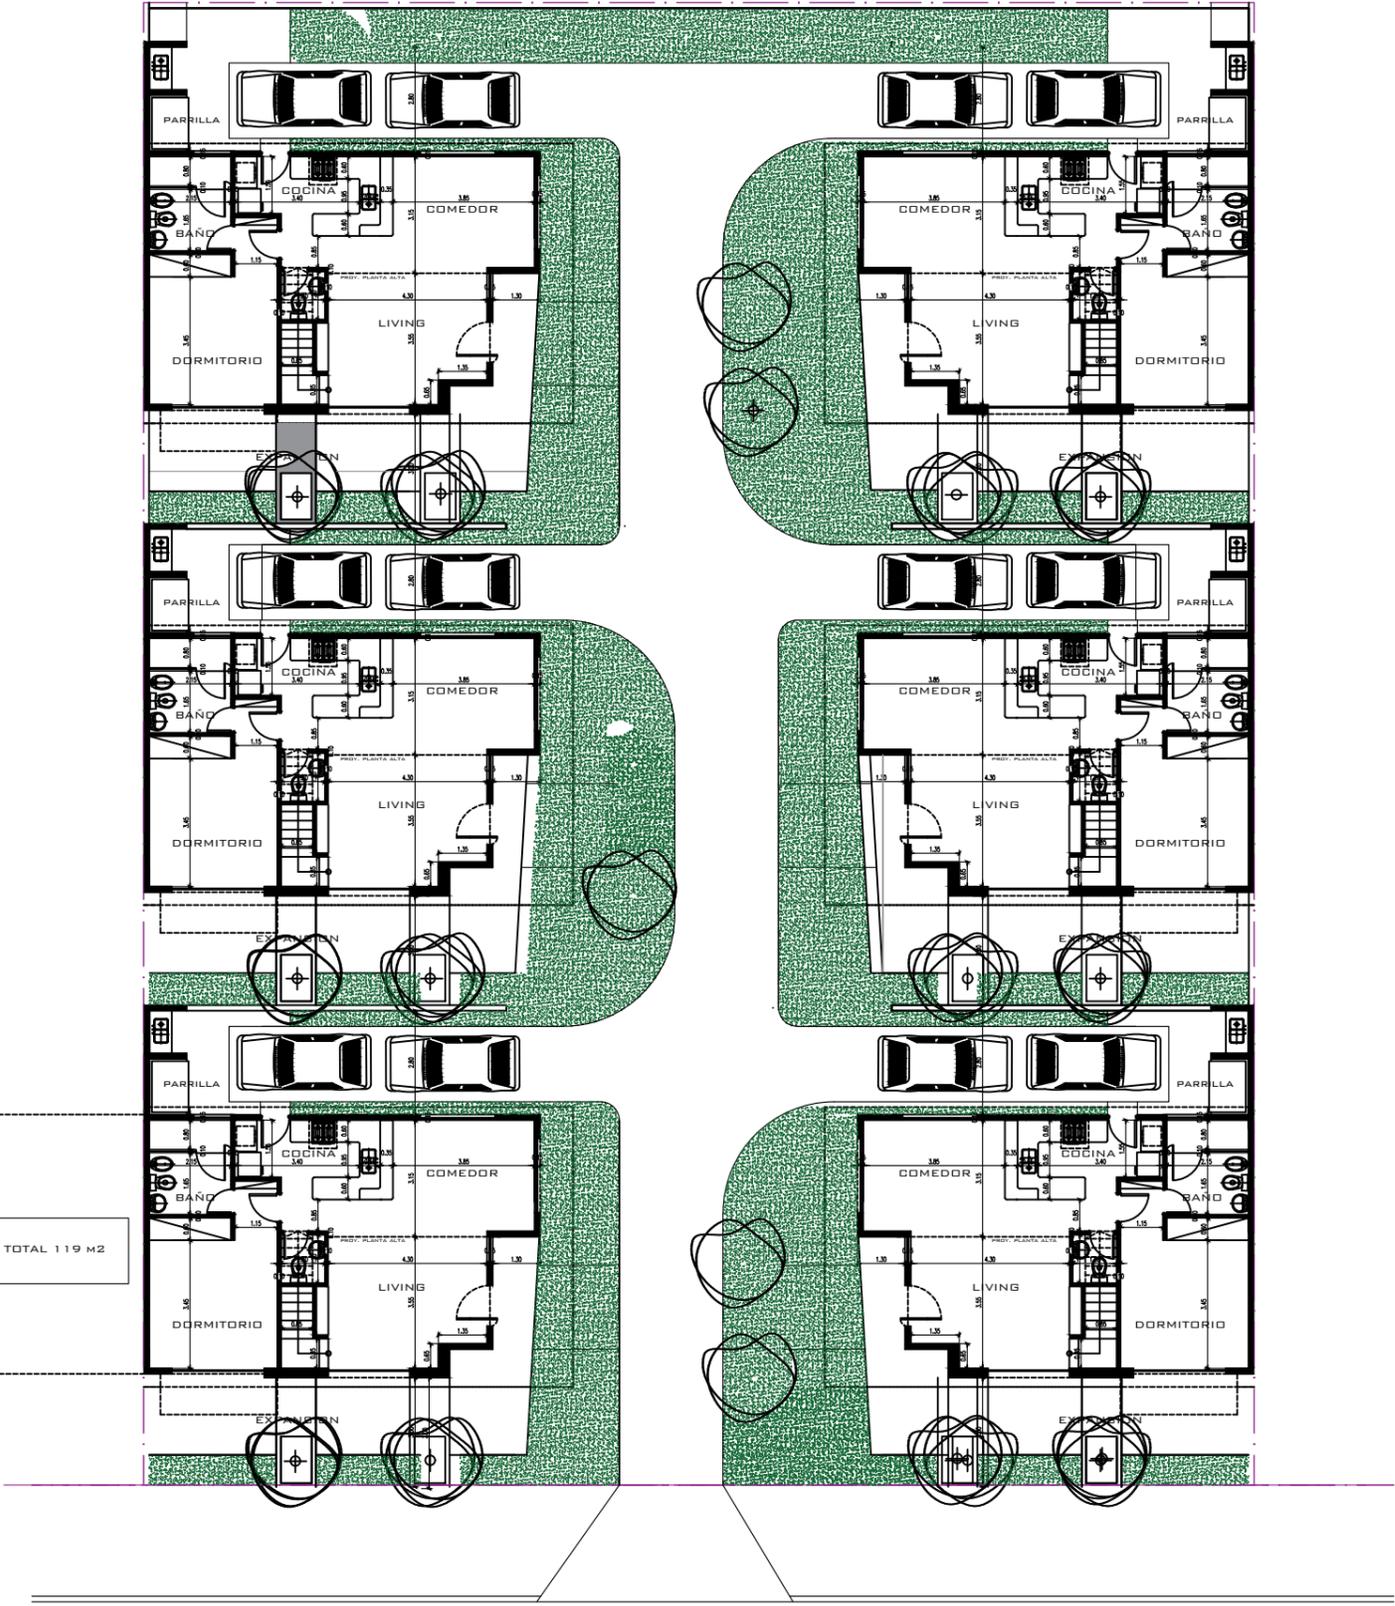

PLANTA ALTA

ANTE PROYECTO

COMPLEJO DE 6 CASAS / BARRIO SAN RAFAEL

AÑO 2023 / MAR DE AJÓ - PDD. DE LA COSTA

ESTUDIO LUS / SAN JUAN 2311 - SB / 2257535344

