







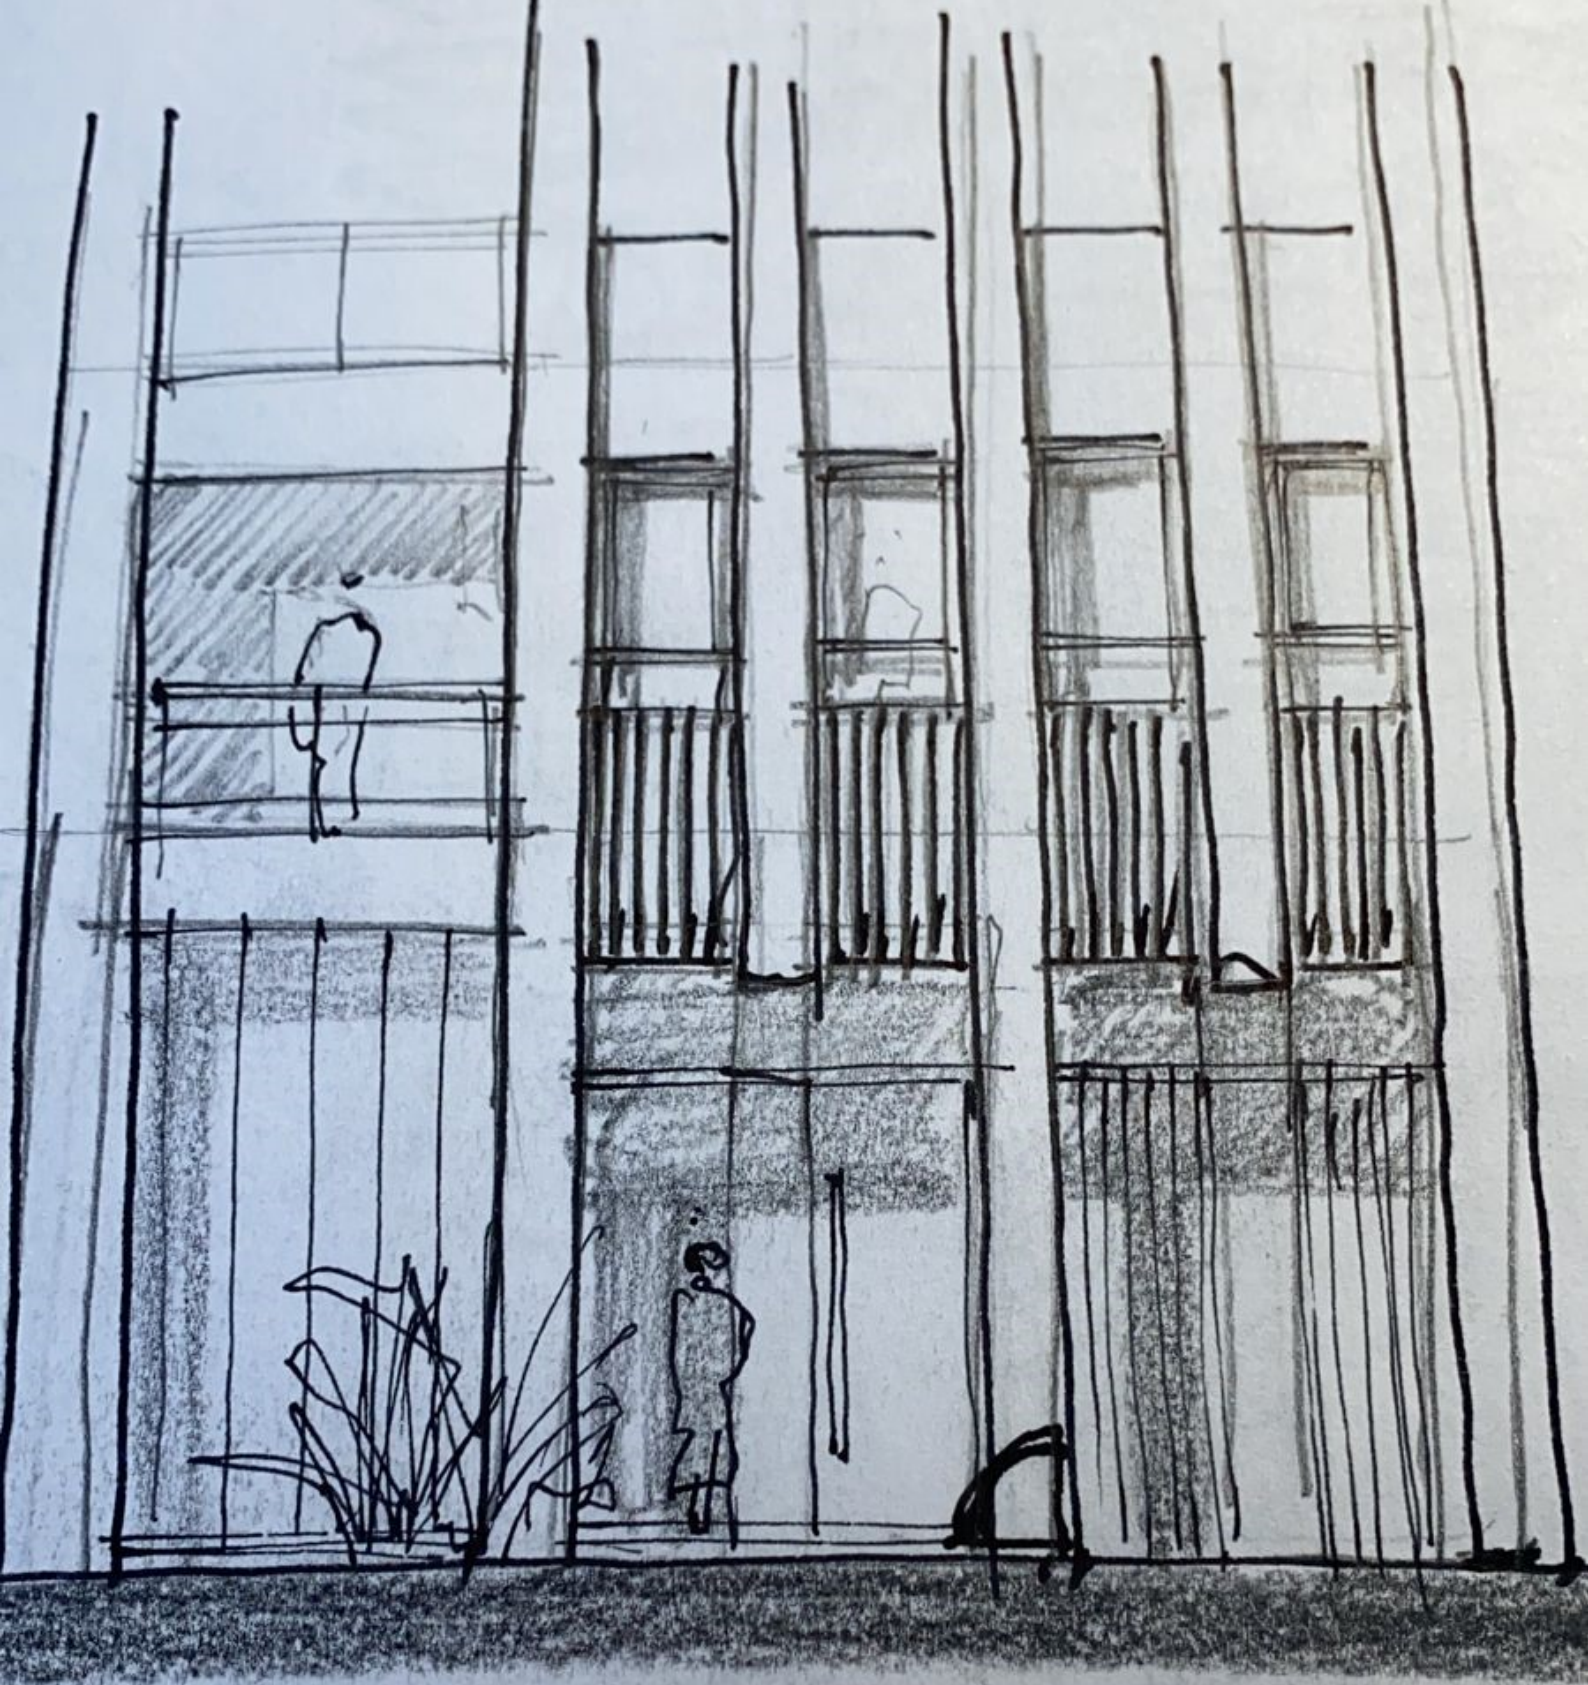

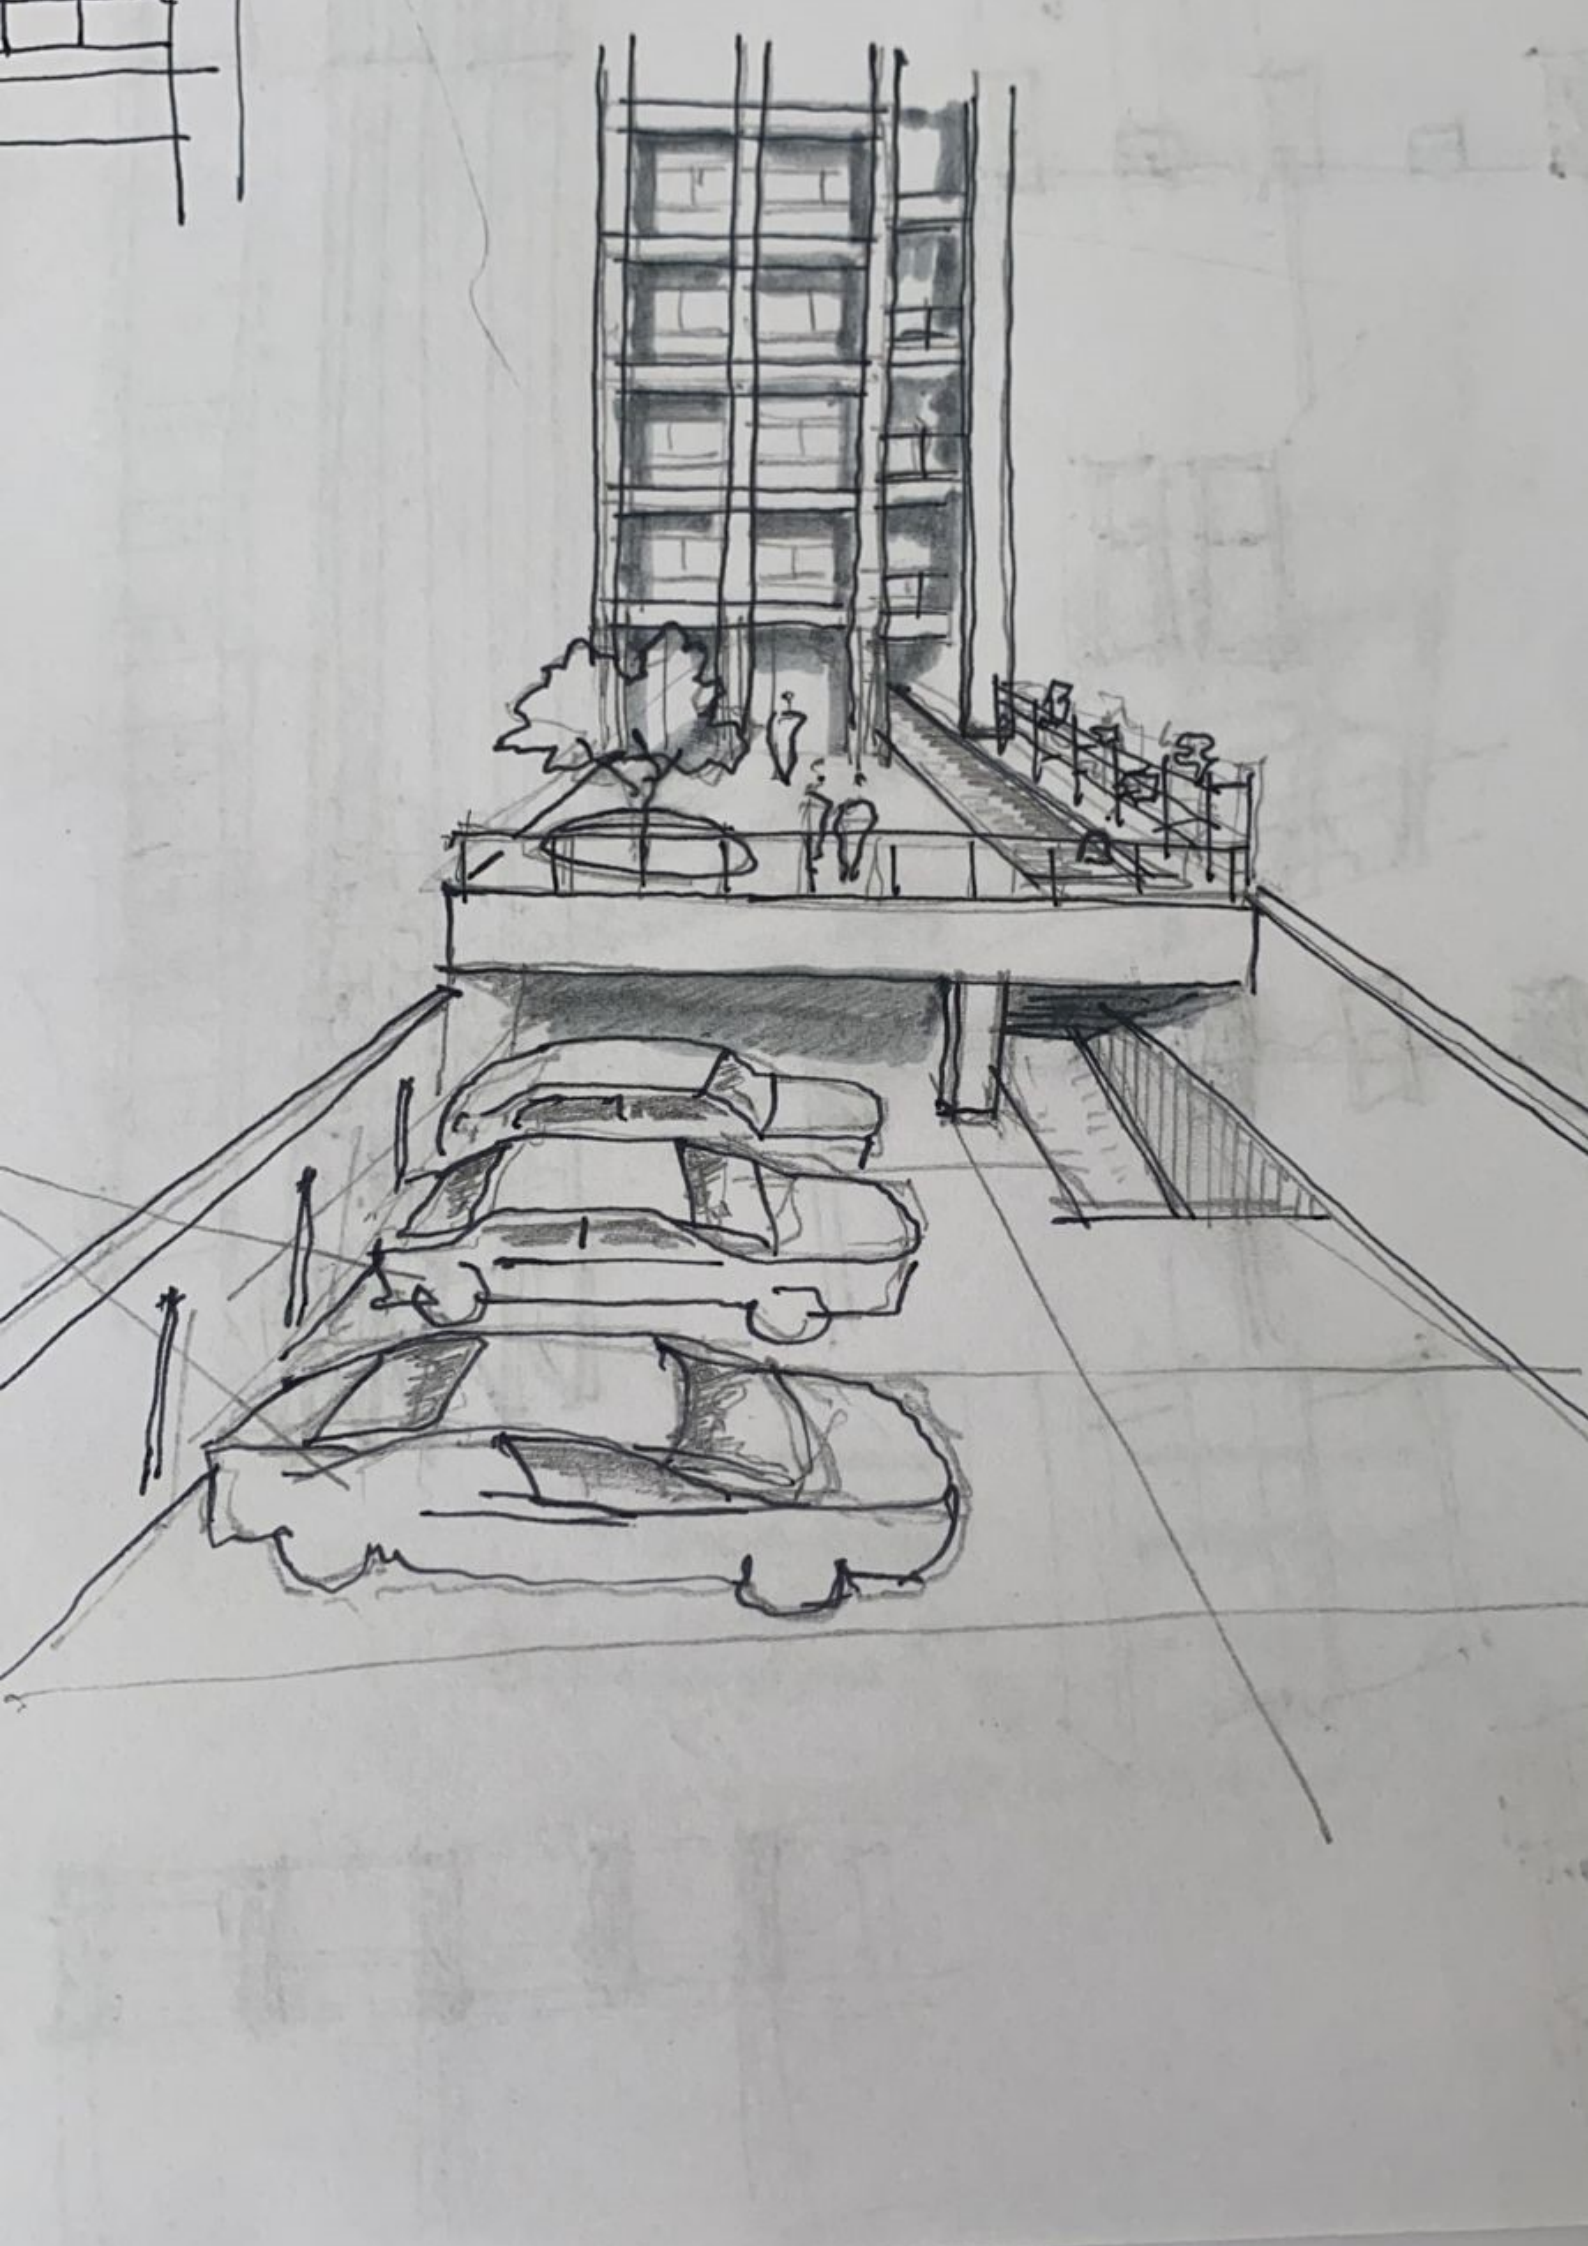

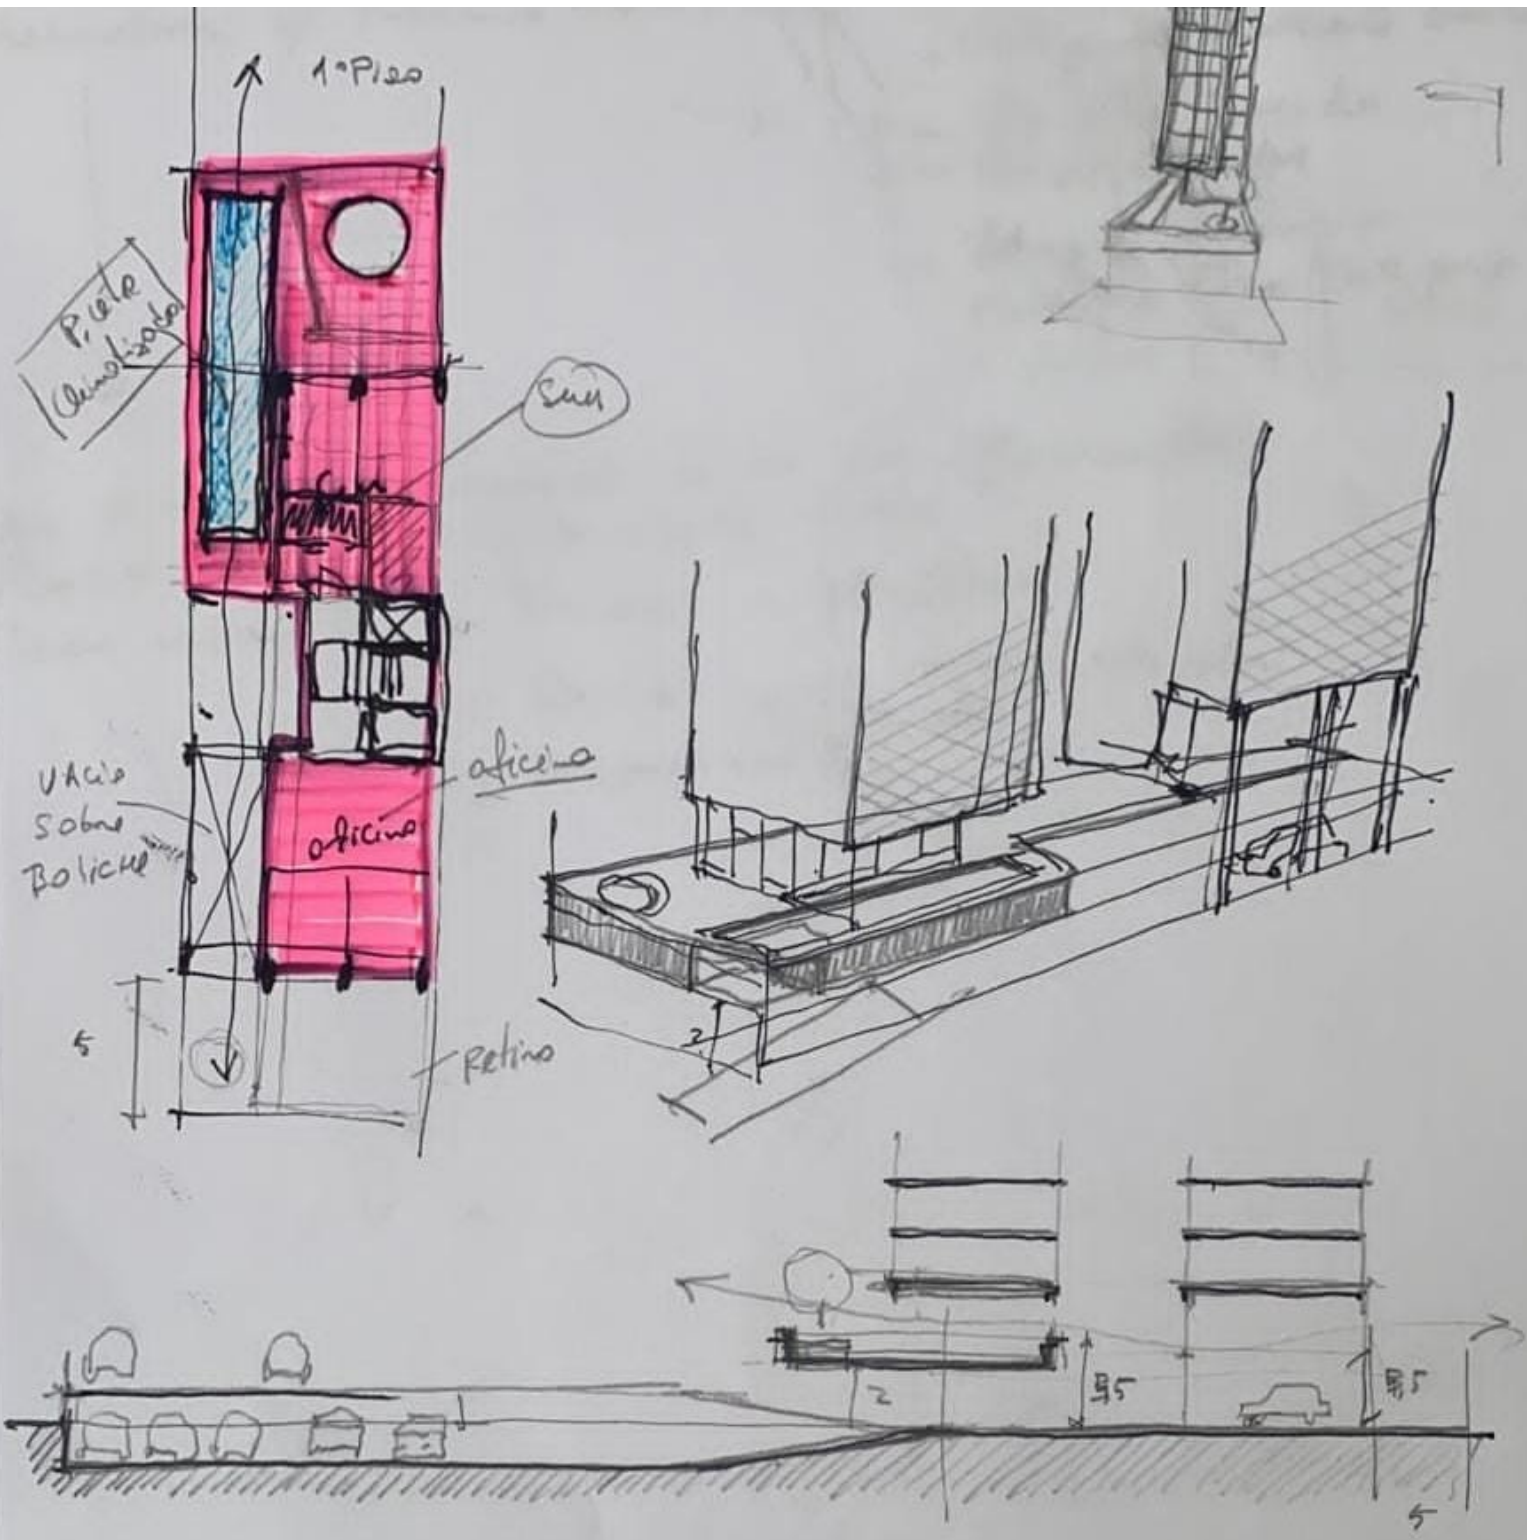

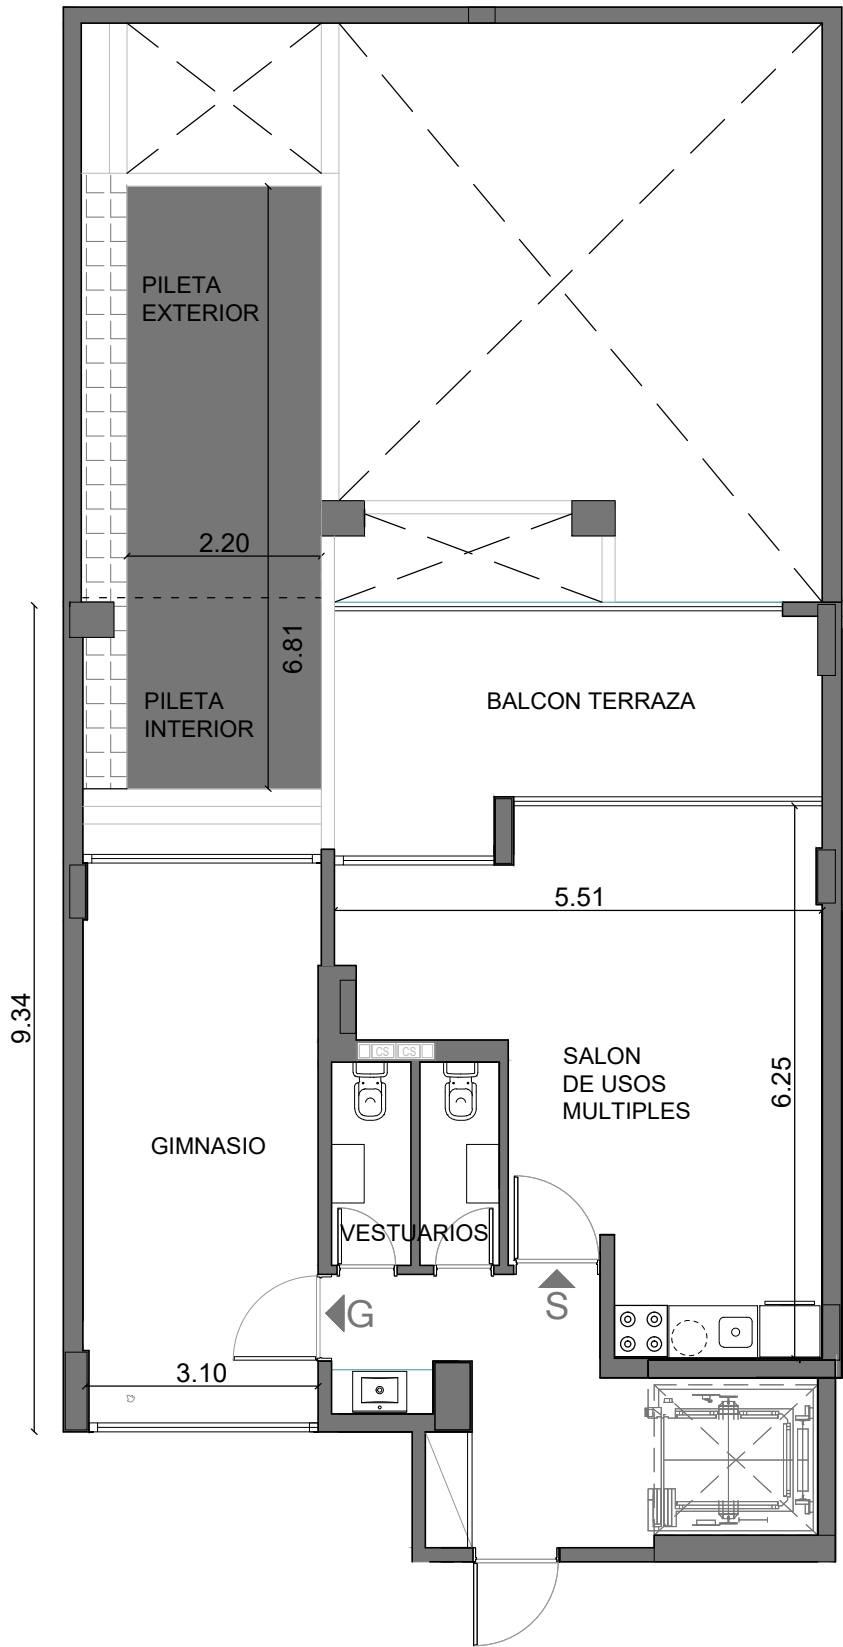


S.U.M. - GIMNACIO - PILETA

UBICACION: 1° Piso

Las medidas y las superficies pueden variar de acuerdo a modificaciones municipales y conforme a obra.

ANEXO 1

CONTRATO FIDEICOMISO COCHABAMBA 241 - BANFIELD
ANTEPROYECTO

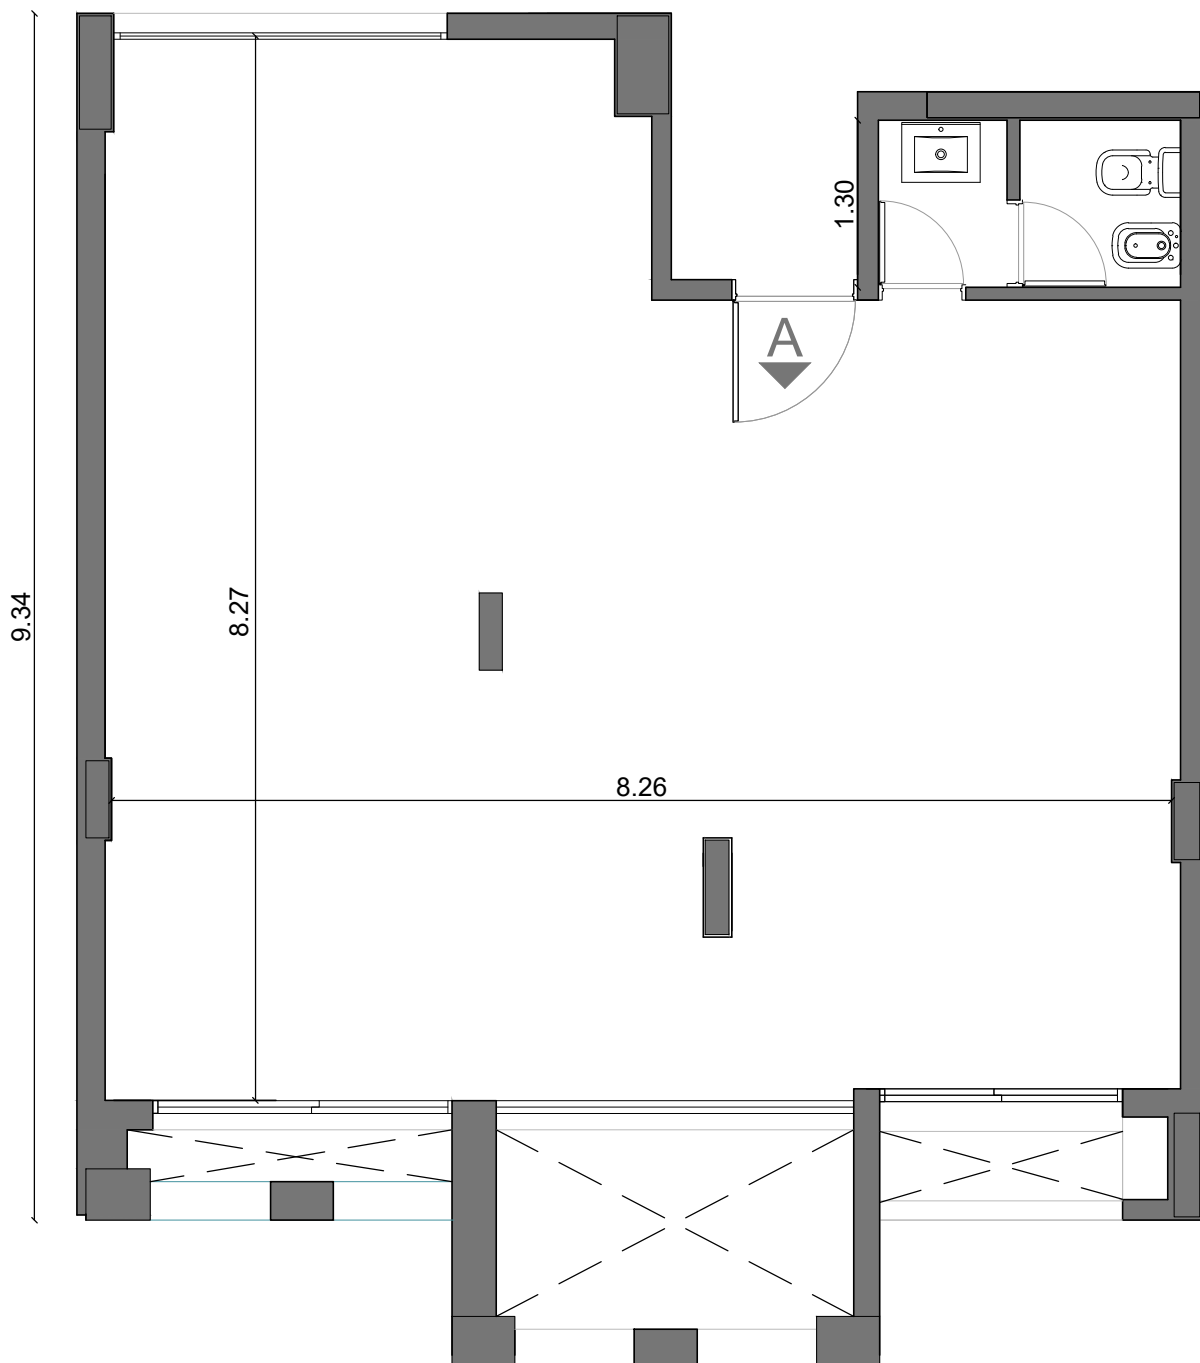

OFICINA A LOFT - APTO PROFESIONAL


UBICACION: 1° Piso

SUP. TOTAL: 70.00 m²

Las medidas y las superficies pueden variar
de acuerdo a modificaciones municipales y conforme a obra.

ANEXO 1

CONTRATO FIDEICOMISO COCHABAMBA 241 - BANFIELD
ANTEPROYECTO

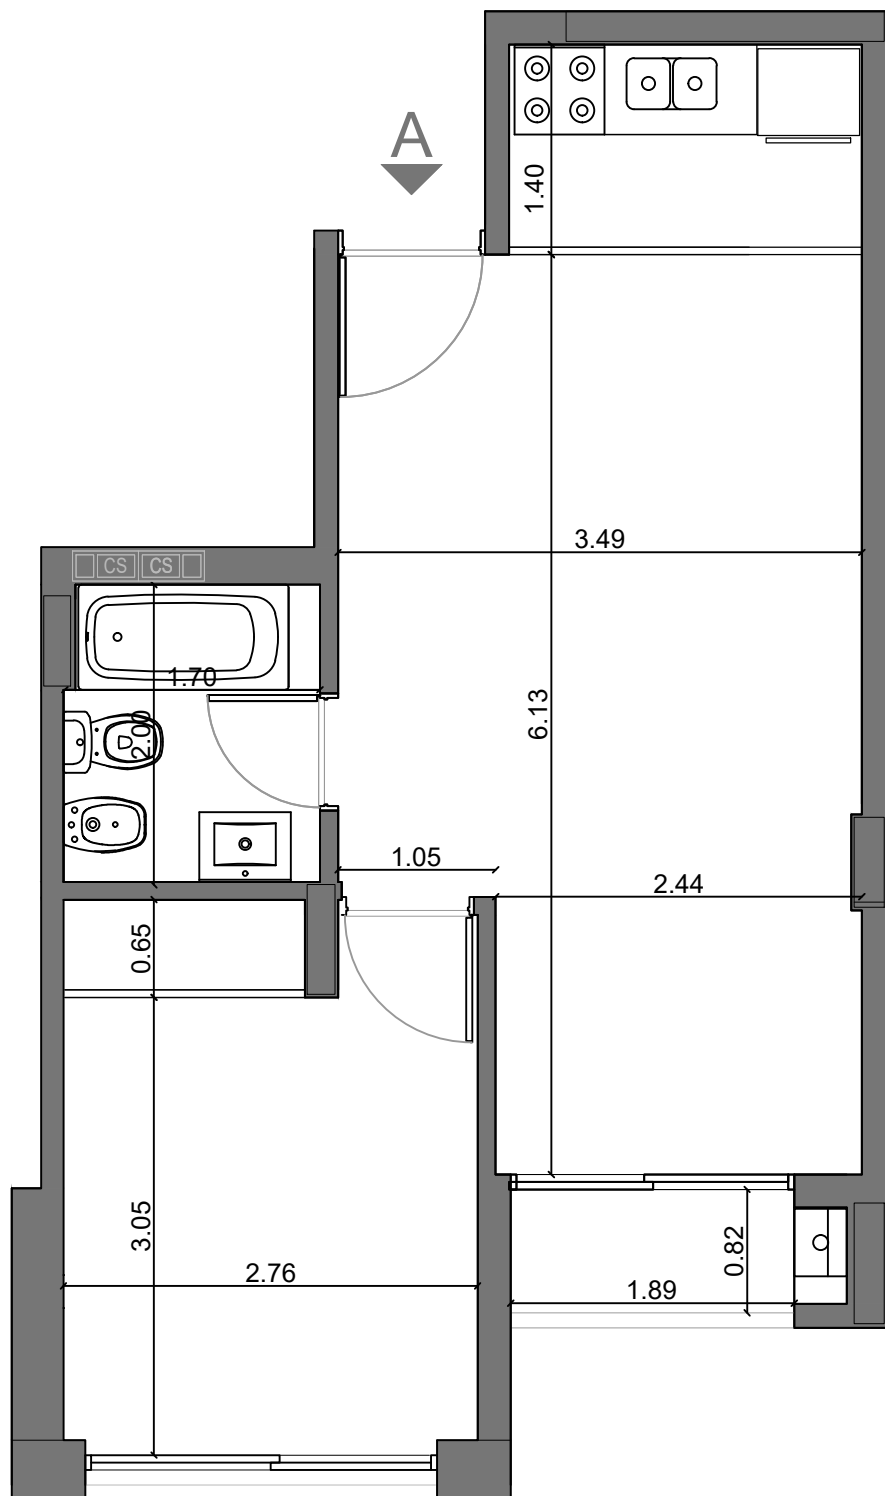

OFICINA A

2 AMBIENTES - APTO PROFESIONAL

UBICACION: 2° al 6°

SUP. CUB.: 43.38 m²


SUP. SEMICUB: 2.36 m²

SUP. TOTAL: 45.74 m²

Las medidas y las superficies pueden variar
de acuerdo a modificaciones municipales y conforme a obra.

ANEXO 1

CONTRATO FIDEICOMISO COCHABAMBA 241 - BANFIELD
ANTEPROYECTO

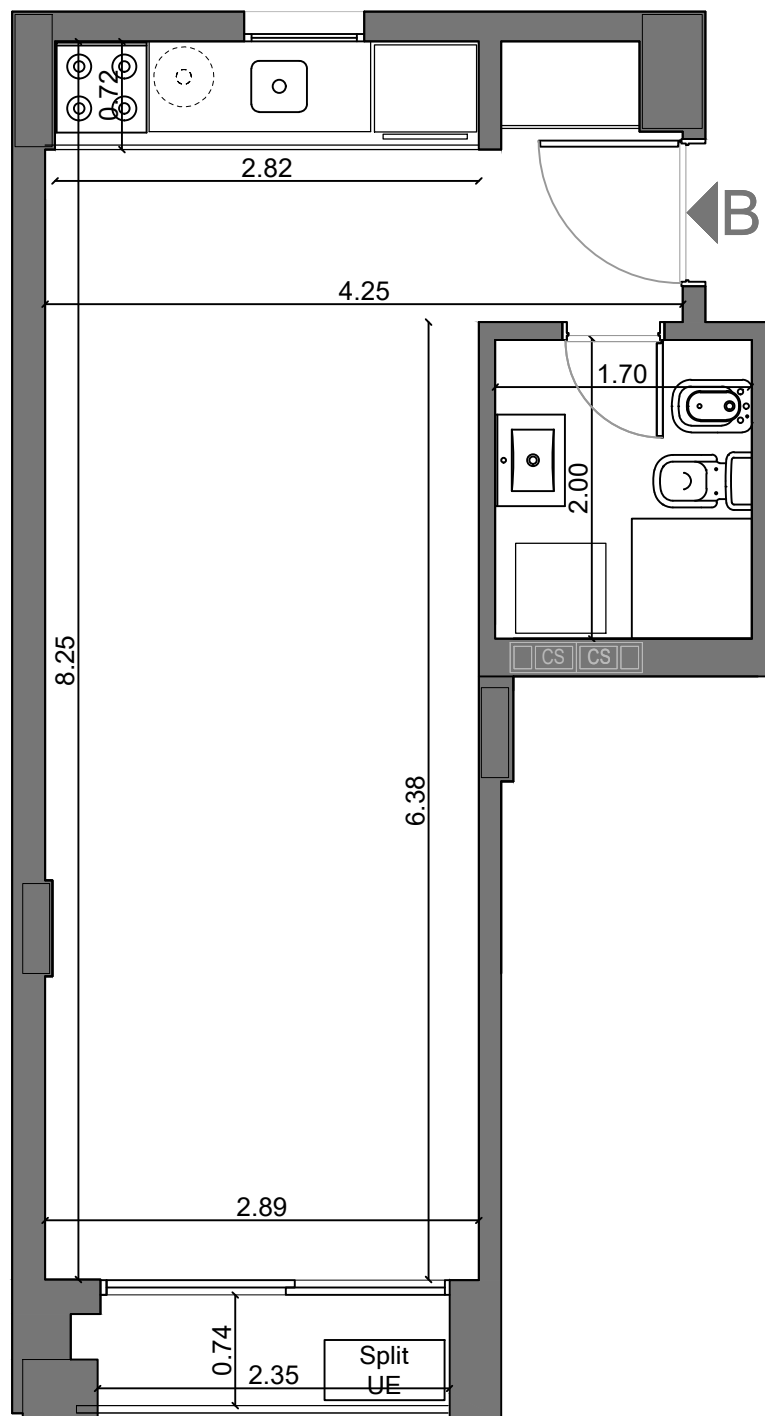

OFICINA B MONOAMBIENTE - APTO PROFESIONAL

UBICACION: 2° al 6°

SUP. CUB.: 35.07 m²


SUP. SEMICUB: 2.70 m²

SUP. TOTAL: 37.77 m²

Las medidas y las superficies pueden variar
de acuerdo a modificaciones municipales y conforme a obra.

ANEXO 1

CONTRATO FIDEICOMISO COCHABAMBA 241 - BANFIELD
ANTEPROYECTO

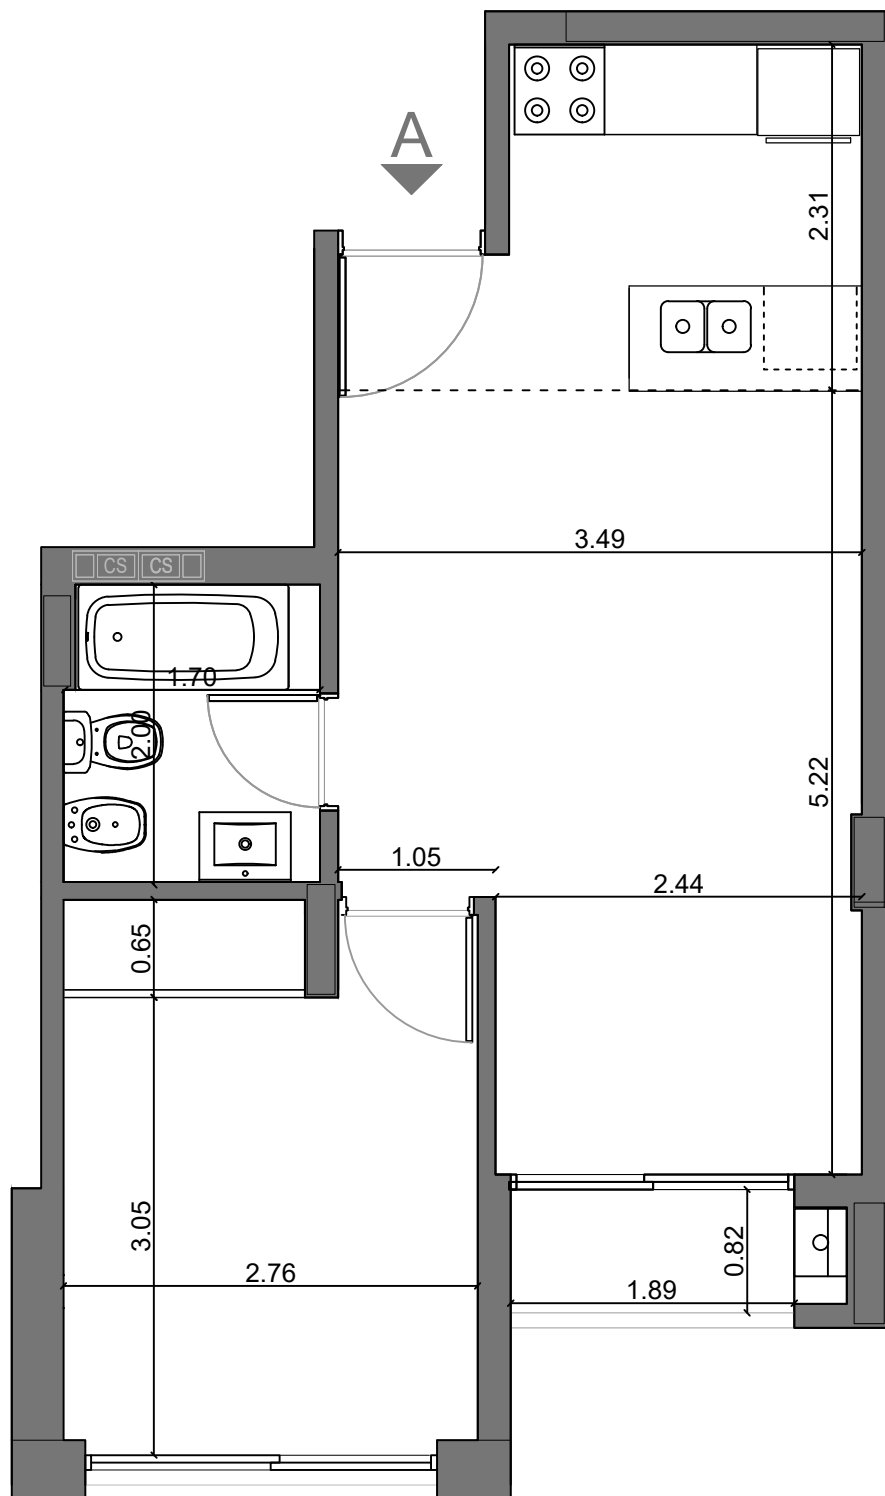

DEPARTAMENTO A 2 AMBIENTES - USO PARTICULAR

UBICACION: 7° al 9°

SUP. CUB.: 43.38 m²


SUP. SEMICUB: 2.36 m²

SUP. TOTAL: 45.74 m²

Las medidas y las superficies pueden variar
de acuerdo a modificaciones municipales y conforme a obra.

ANEXO 1

CONTRATO FIDEICOMISO COCHABAMBA 241 - BANFIELD
ANTEPROYECTO

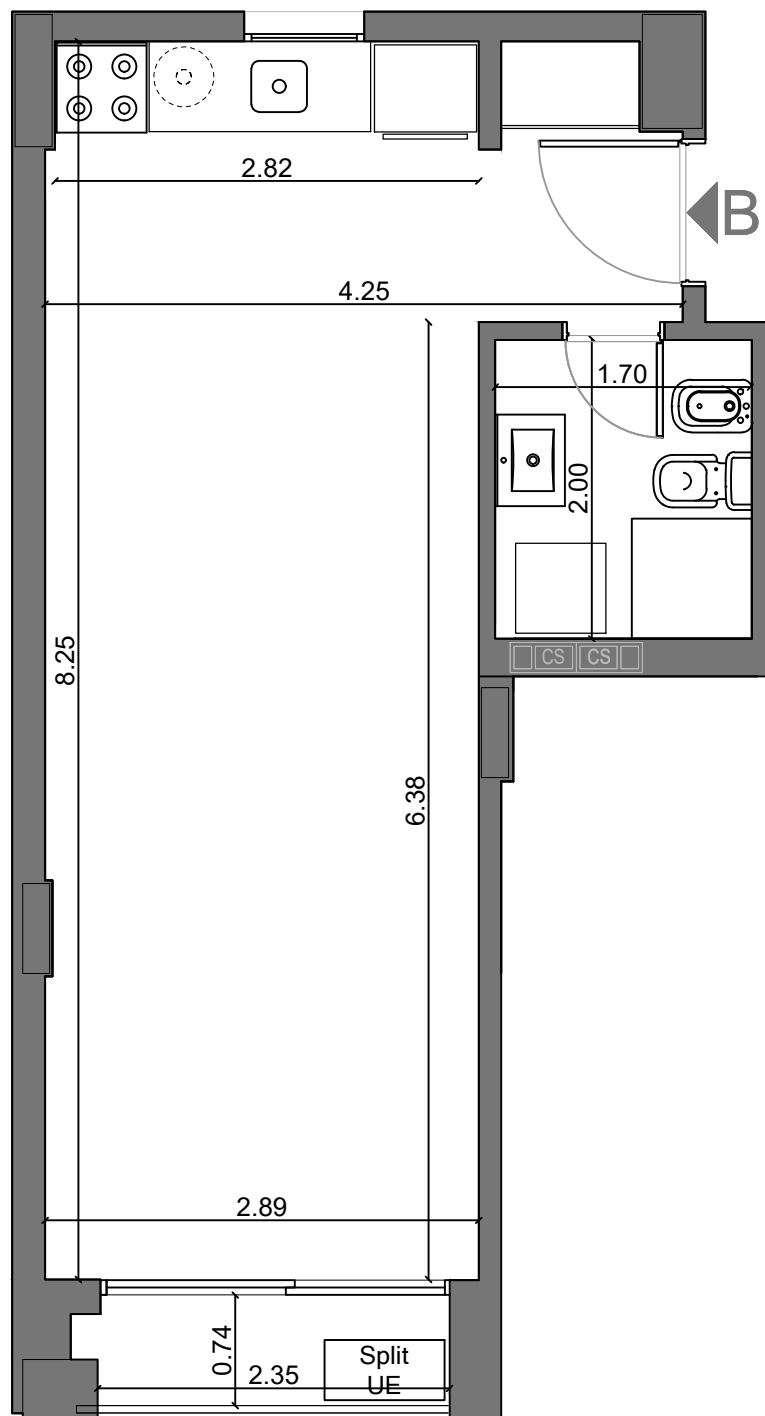

DEPARTAMENTO B MONOAMBIENTE - USO PARTICULAR

UBICACION: 7° al 9°

SUP. CUB.: 35.07 m²


SUP. SEMICUB: 2.70 m²

SUP. TOTAL: 37.77 m²

Las medidas y las superficies pueden variar
de acuerdo a modificaciones municipales y conforme a obra.

ANEXO 1

CONTRATO FIDEICOMISO COCHABAMBA 241 - BANFIELD
ANTEPROYECTO

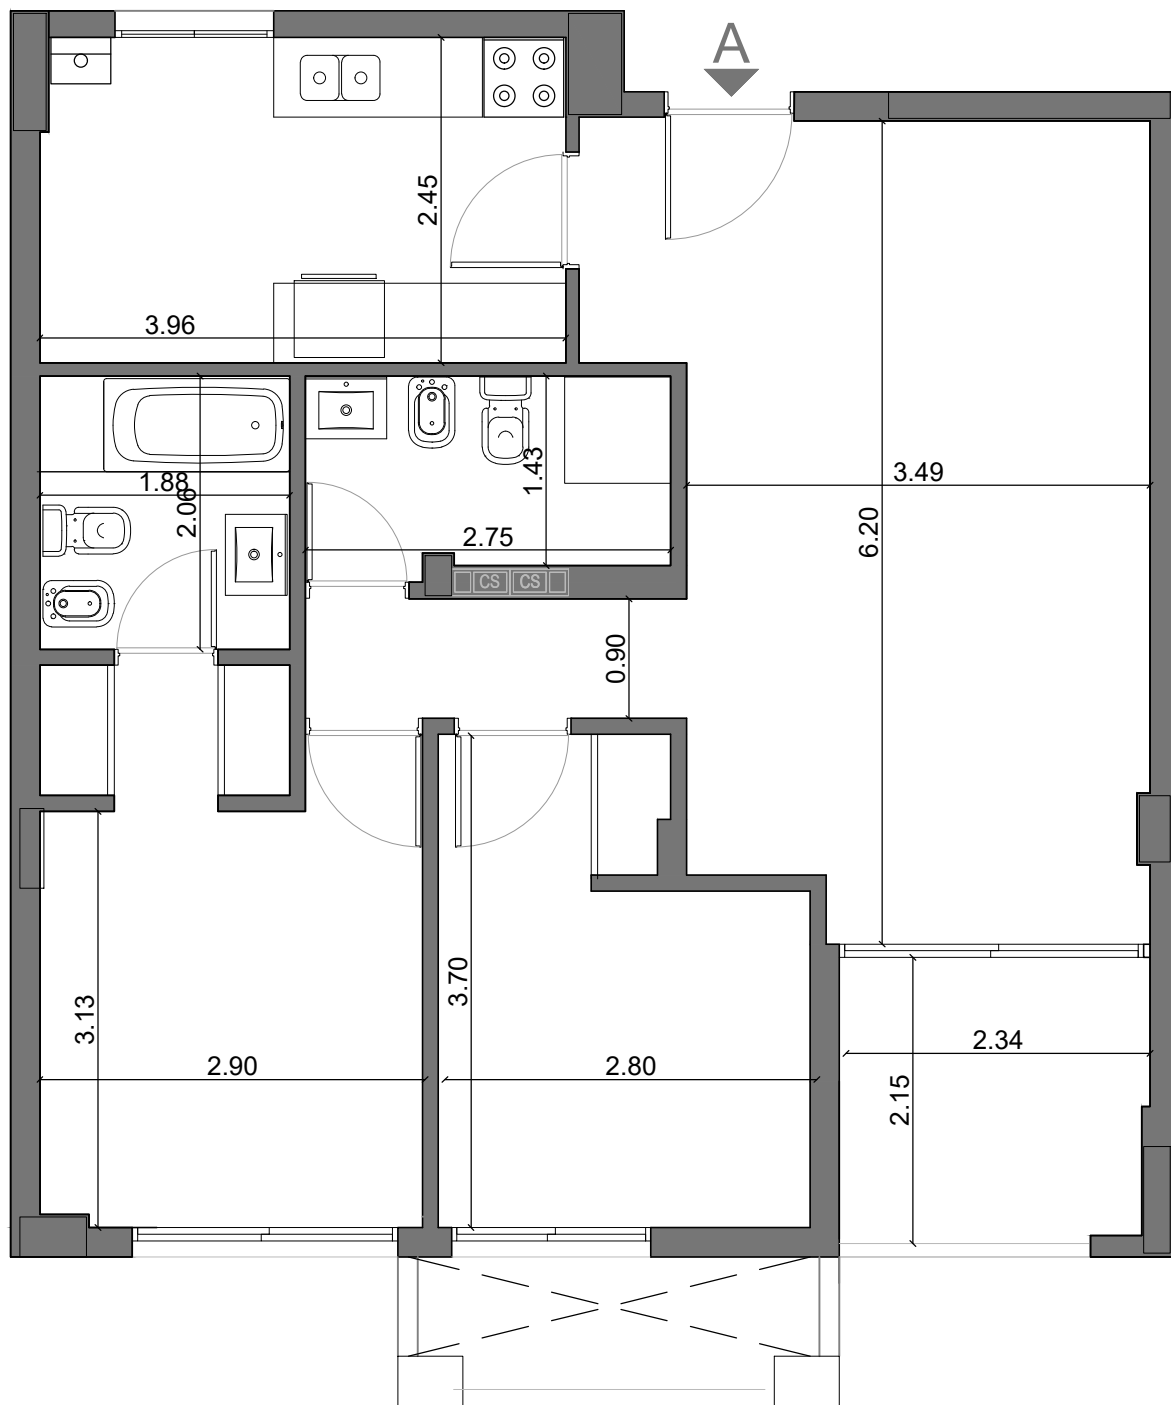

DEPARTAMENTO A 3 AMBIENTES - USO PARTICULAR


UBICACION: PISO 10

SUP. DEPARTAMENTO: 74.24m²

SUP. BALCON TERRAZA: 5,77m²

SUP. TOTAL: 80.01m²

Las medidas y las superficies pueden variar
de acuerdo a modificaciones municipales y conforme a obra.

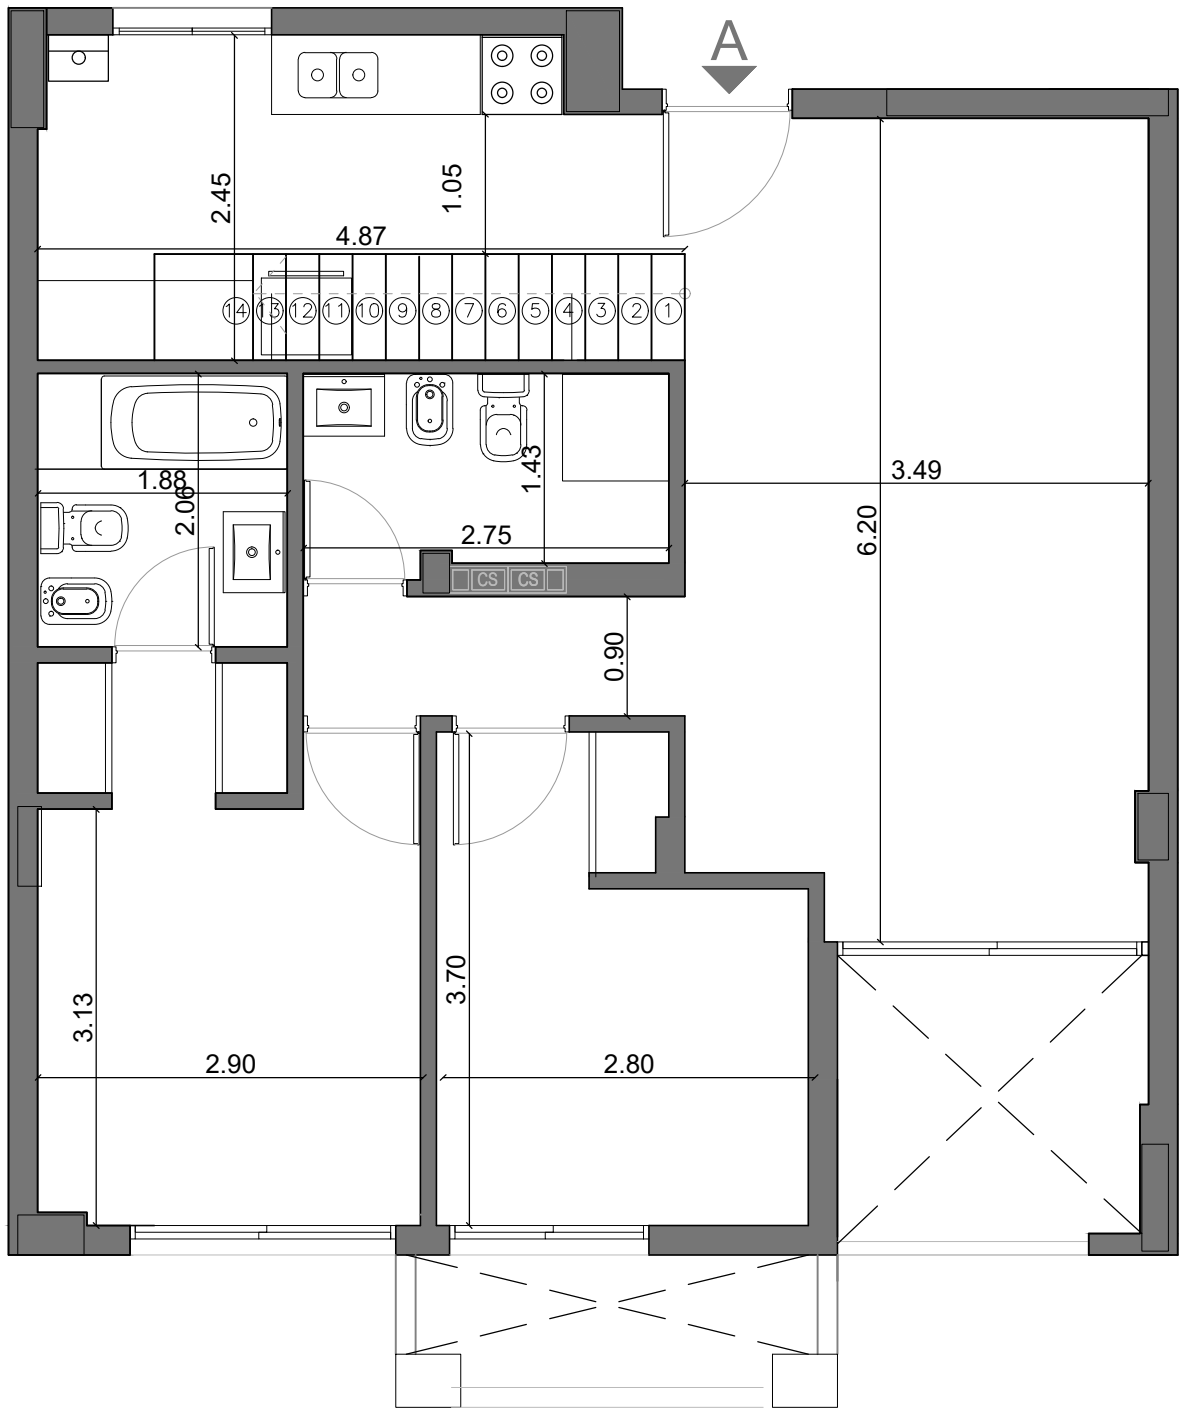

DEPARTAMENTO A

3 AMBIENTES - USO PARTICULAR


UBICACION: PISO 11

SUP. DEPARTAMENTO: 74.24m²

SUP. TERRAZA: 73.99m²

SUP. TOTAL: 148.23m²

Las medidas y las superficies pueden variar de acuerdo a modificaciones municipales y conforme a obra.

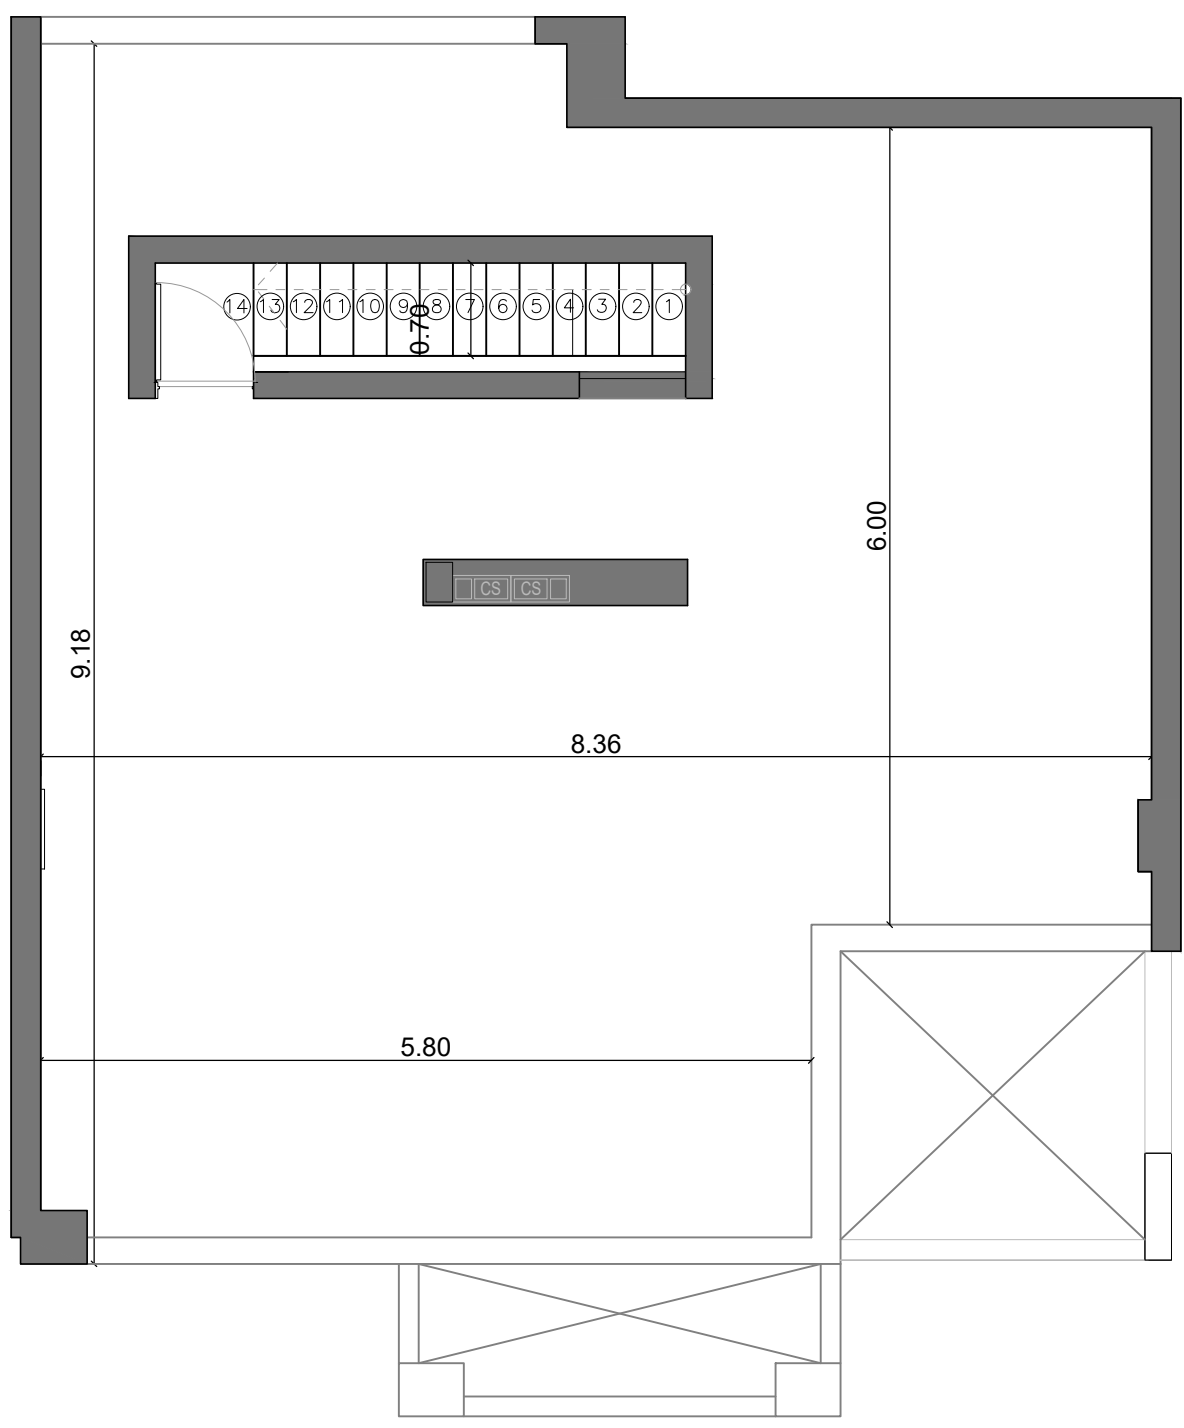

DEPARTAMENTO A

3 AMBIENTES - USO PARTICULAR

UBICACION: PISO 12

SUP. DEPARTAMENTO: 74.24m²
SUP. TERRAZA: 73.99m²
SUP. TOTAL: 148.23m²

Las medidas y las superficies pueden variar
de acuerdo a modificaciones municipales y conforme a obra.