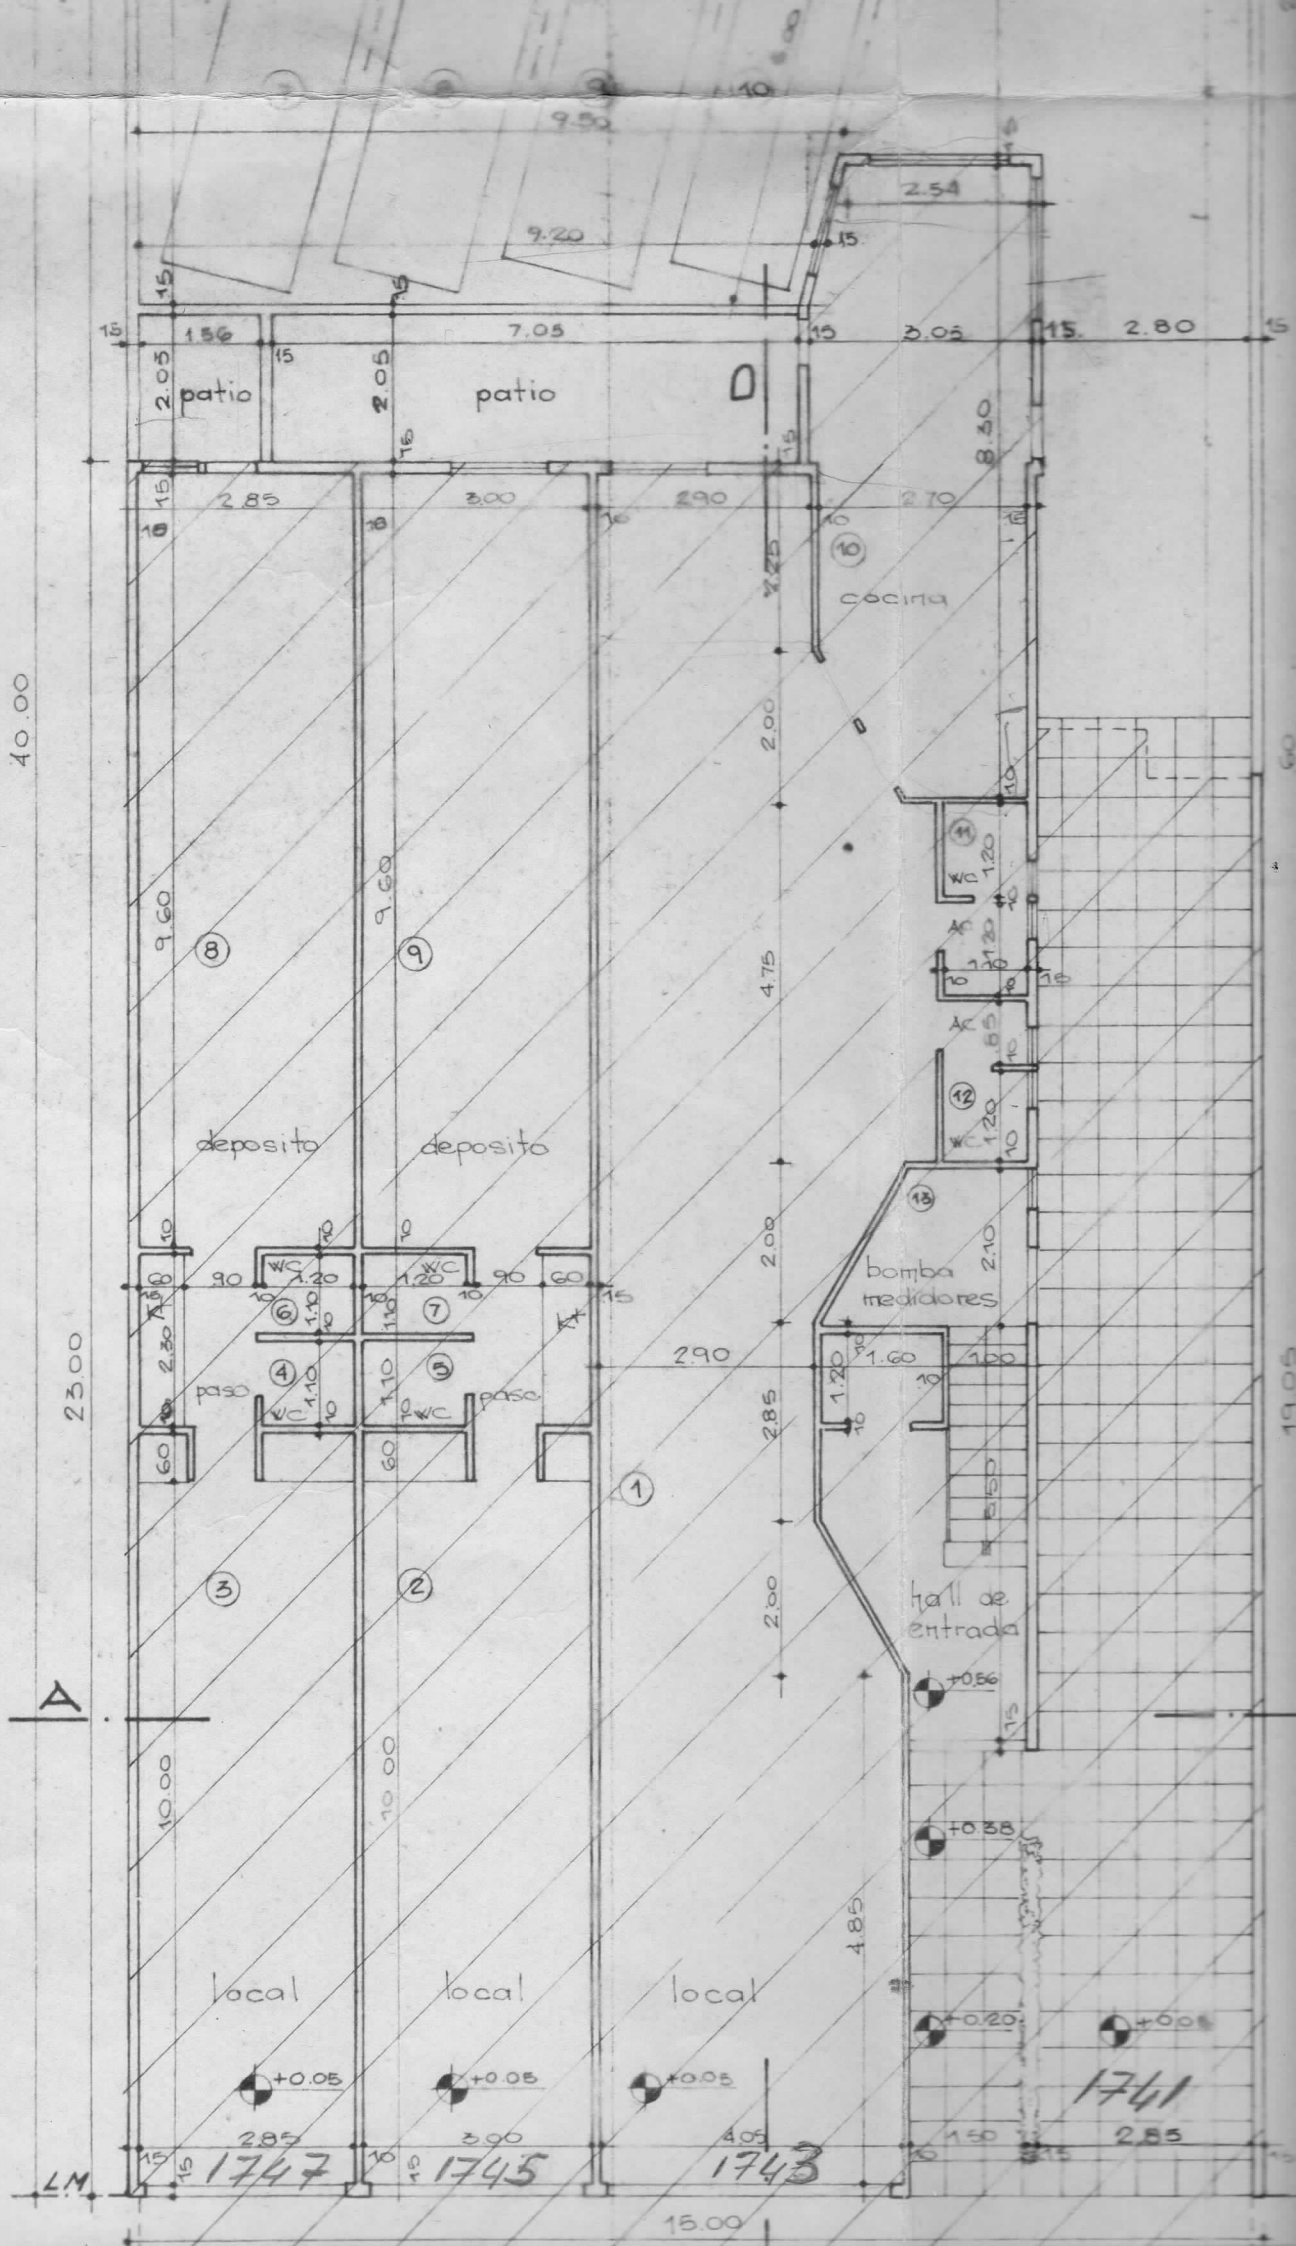

9.50
9.20
2.54
1.56
7.05
3.05
2.80
patio
patio
D
2.85
3.00
2.90
2.70
cocina
40.00
9.60
9.60
deposito
deposito
WC
1.20
bomba
medidores
paso
paso
2.90
1.60
hall de
entrada
+0.56
+0.38
A
10.00
10.00
4.85
local
local
local
+0.05
+0.05
+0.05
+0.20
+0.05
1741
2.85
3.00
4.05
1.50
2.85
1747
1745
1743
LM
15.00
23.00
19.05