

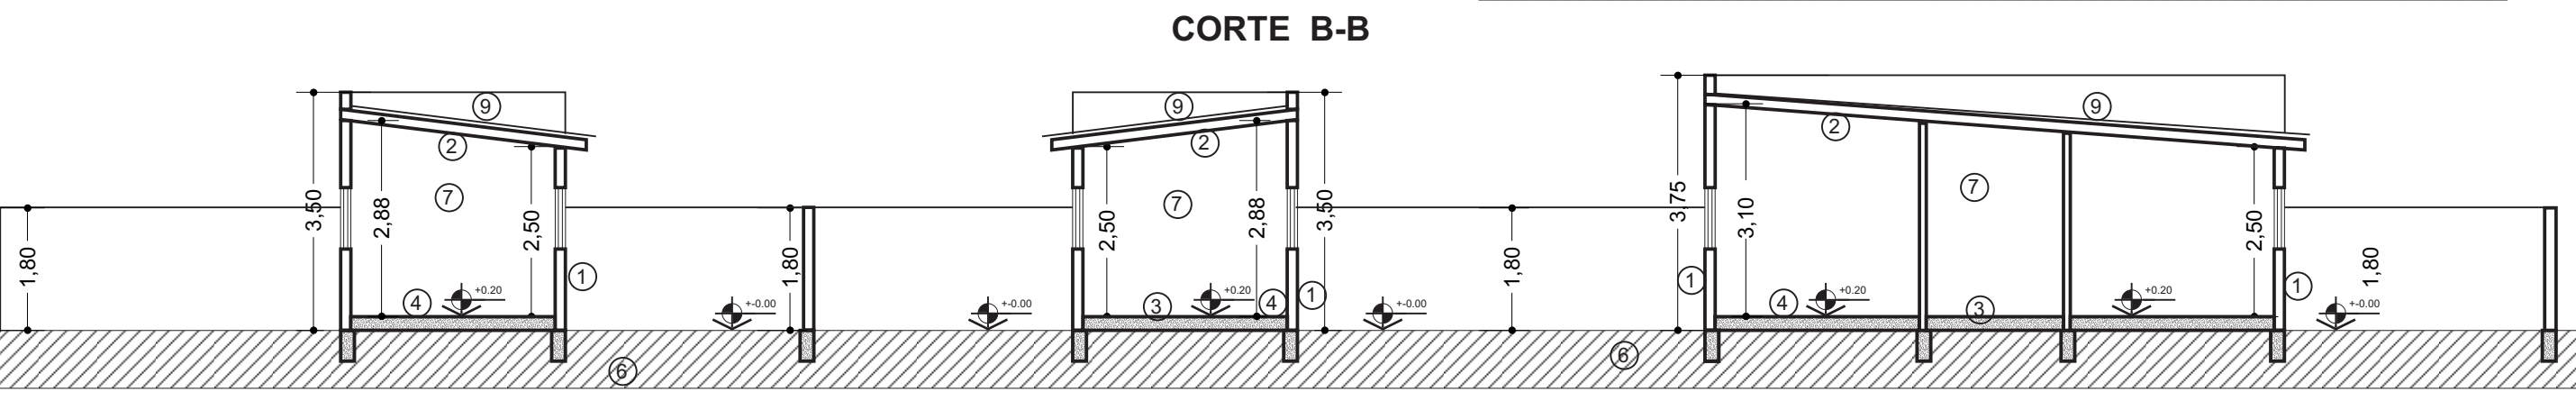


- ① MAMPOSTERIA DE LADRILLO HUECO REVOCADO
- ② ESTRUCTURA DE MADERA
- ③ CONTRAPISO DE H²
- ④ PISO CERAMICO
- ⑤ LOSA DE H²A²
- ⑥ TERRENO NATURAL
- ⑦ REVOQUE A LA CAL
- ⑧ CARPINTERIA DE MADERA Y METALICA
- ⑨ CHAPAS

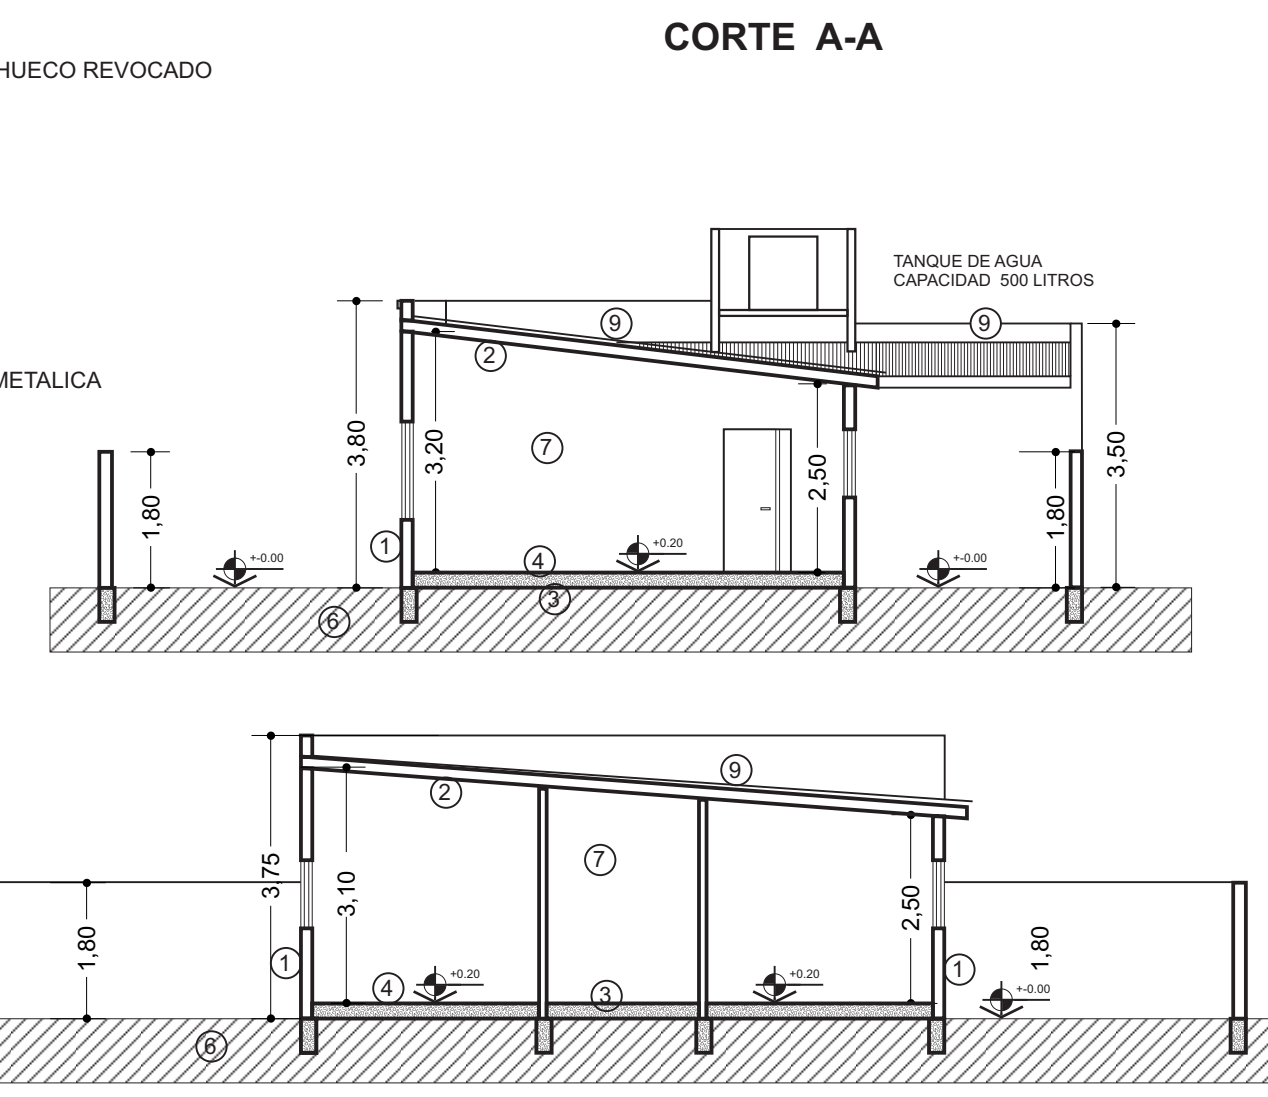

### BALANCE Y SILUETA DE SUPERFICIES

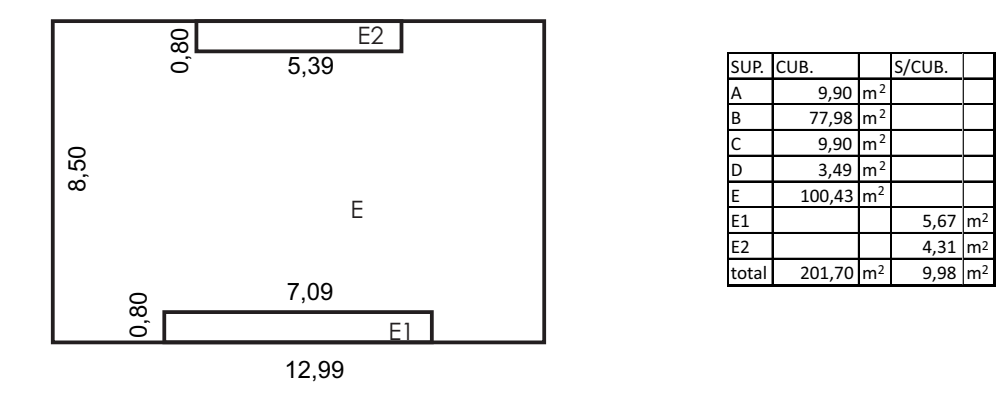

TERRENO	487,51 m²
CUBIERTA	201,70 m²
S/CUBIERTA	9,98 m²
LIBRE	275,83 m²

#### CARATULA DE ORDENAMIENTO TERRITORIAL Y USO DEL SUELO

PROSESO DE ORDENAMIENTO UBICACION	APROBADA POR INST LEGAL ORD 101/81			NUMERO 101/81	VIGENCIA AÑO 2018
AREA AU4 SUB AREA SASU2 ZONA SERVICIOS ESENCIALES					
ZONA	AGUA CORR. NO	CLOACAS SI	PAVIMENTO SI	LUZ ELECTRIC. SI	
PARCELA	NO	SI	SI	SI	
RESTRICCIONES					
RETIROS	FONDO 4	LATERAL	FRENTE 3	ALTURA	TIPO multfam
PREMIOS					
INCREMENTO	a 4,485	b	c 5,94	d 10	e total 20,425
USOS PREDOMINANTES Y COMPATIBLES					
ZONA	DN 130	FOS 0,6	FOT 0,6	INC 20,43	Dnmax 156,55
PARCELA	6,34	292,51	292,51	20,43	7,63 352,25

NOTA:  
NO SE PODRA CAMBIAR O MODIFICAR EL DESTINO DE USO EN LOS LOCALES INDICADOS EN EL SIGUIENTE PLANO , EN CASO DE QUE ESTO OCURRA Y ESTE ACTO CONSTITUYA UNA SITUACION ANTIRREGlamentARIA, CADUCARA AUTOMATICAMENTE LA VALIDEZ DEL PLANO MUNICIPAL APROBADO OPORTUNAMENTE.

PROPIETARIO \_\_\_\_\_ PROFESIONAL \_\_\_\_\_

CTA.147414/7

**OBRA A CONSTRUIR DESTINADA A VIVIENDA MULTIFAMILIAR PROPIEDAD DE LURDES MEZA BENITEZ**

**MAR DEL TUYU PARTIDO DE LA COSTA**

UBICADA EN CALLE 9 N° AREA AU4 SUB AREA SASU2 SECTOR ESCALA 1: 100

OTRAS EXIGENCIAS PLAZO DE TERMINACION	360 DIAS
S/C CIRC. IV SECC. VV MANZ. 433 PARC.4 S/T	MANZ. 433 LOTE 4
<b>CUADRO DE SUPERFICIES</b>	
TERRENO	487,51 m²
CUBIERTA	201,70 m²
S/CUBIERTA	9,98 m²
LIBRE	275,83 m²

**PROPIETARIO: LURDES MEZA BENITEZ**  
CALLE 93 N° 558 MAR DEL TUYU

**PROYECTISTA: M.M.O. DANIEL NICOLAS SERVIDIO**  
CALLE 58 N°831 MAR DEL TUYU MP. N° T38488 MM. N° B-926

**DIRECTOR DE OBRA: M.M.O. DANIEL NICOLAS SERVIDIO**  
CALLE 58 N°831 MAR DEL TUYU MP. N° T38488 MM. N° B-926

**SIN ANTECEDENTES**

**EJECUTOR:**  
EL PROPIETARIO DESIGNARA AL EJECUTOR ANTES DE INICIAR LA OBRA. CASO CONTRARIO ASUME LOS RIESGOS QUE DE ELLOS DEVENGAN

**APROBACION**