


● 2 amb. 54m² + balcon con parrilla 5.10m² ● 3 amb. 55m² + balcon con parrilla 5.10m²

● 3 amb. 64m² + balcon con parrilla 16.00m²

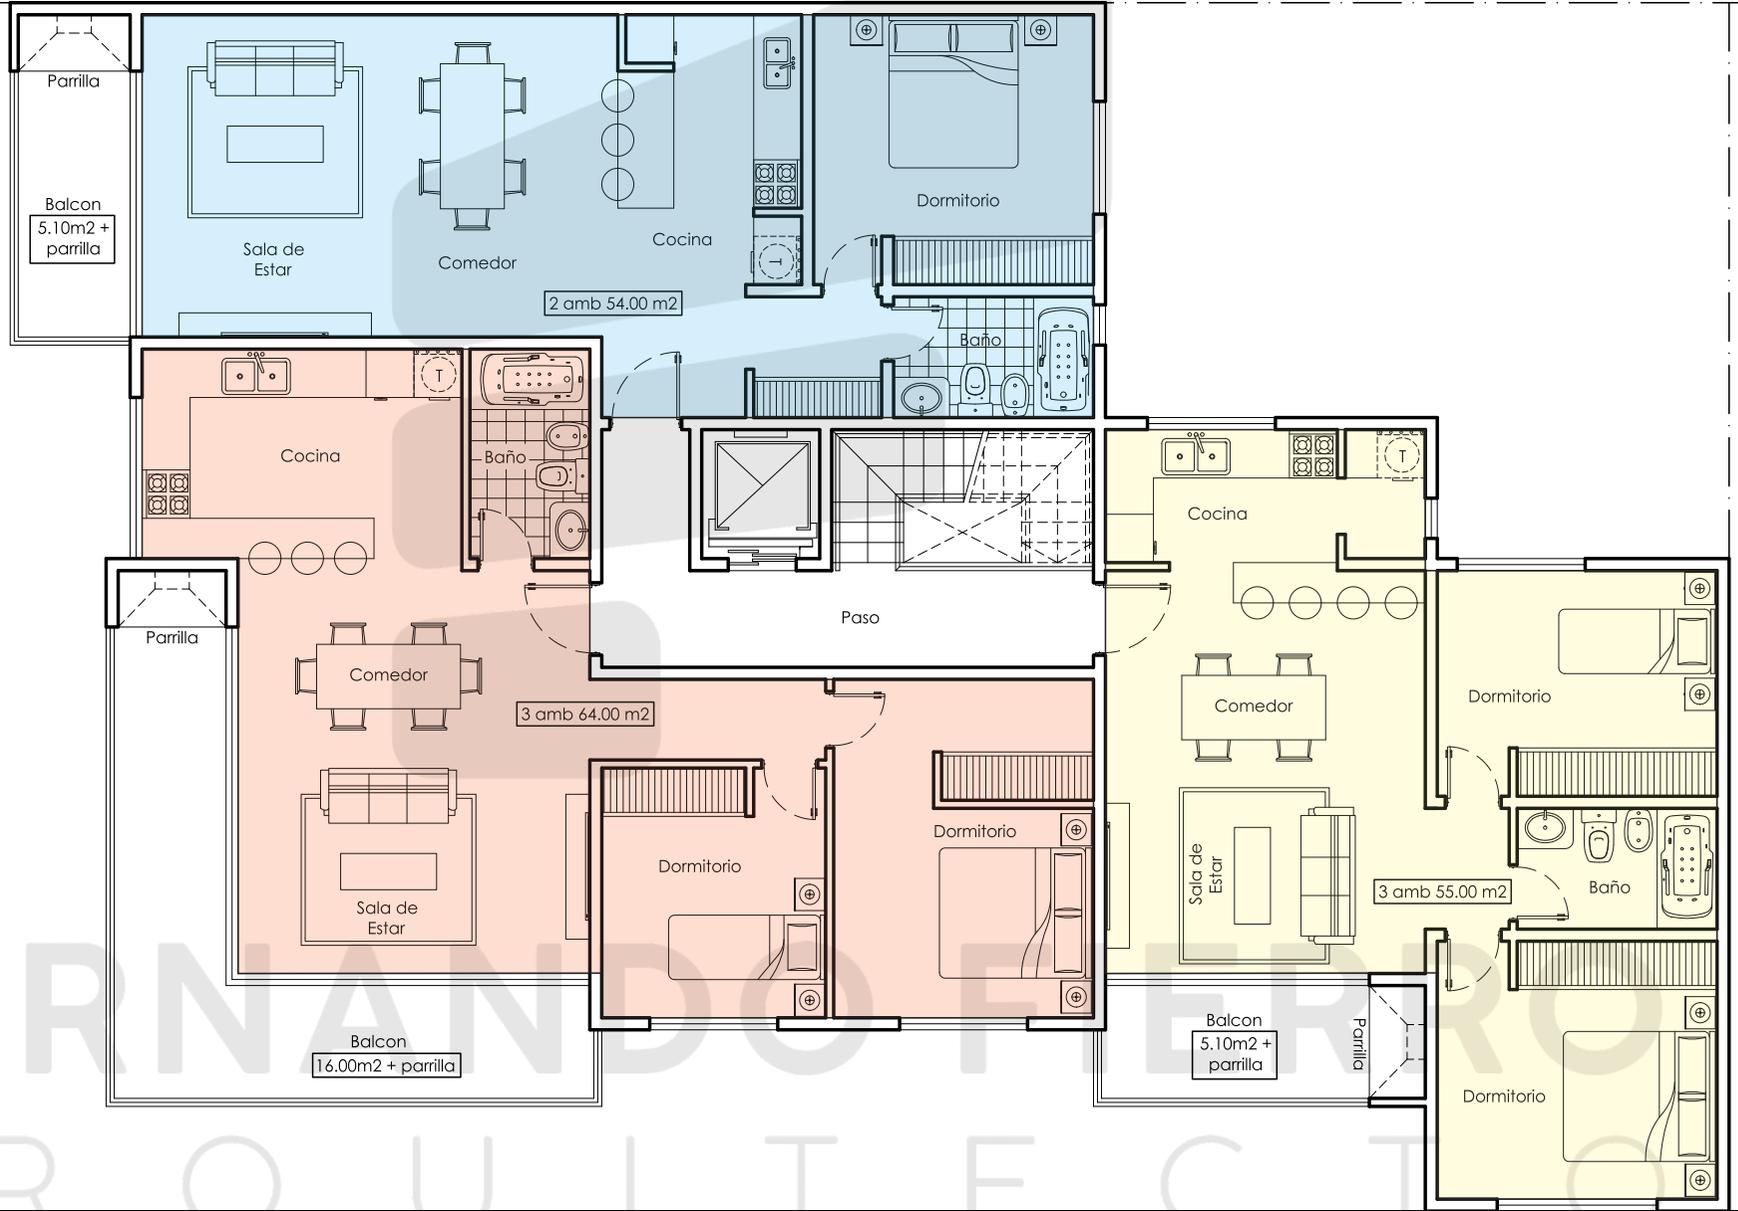

1° A 5° PISO
PLANTA TIPO