




COSTA AZUL PLANTAS

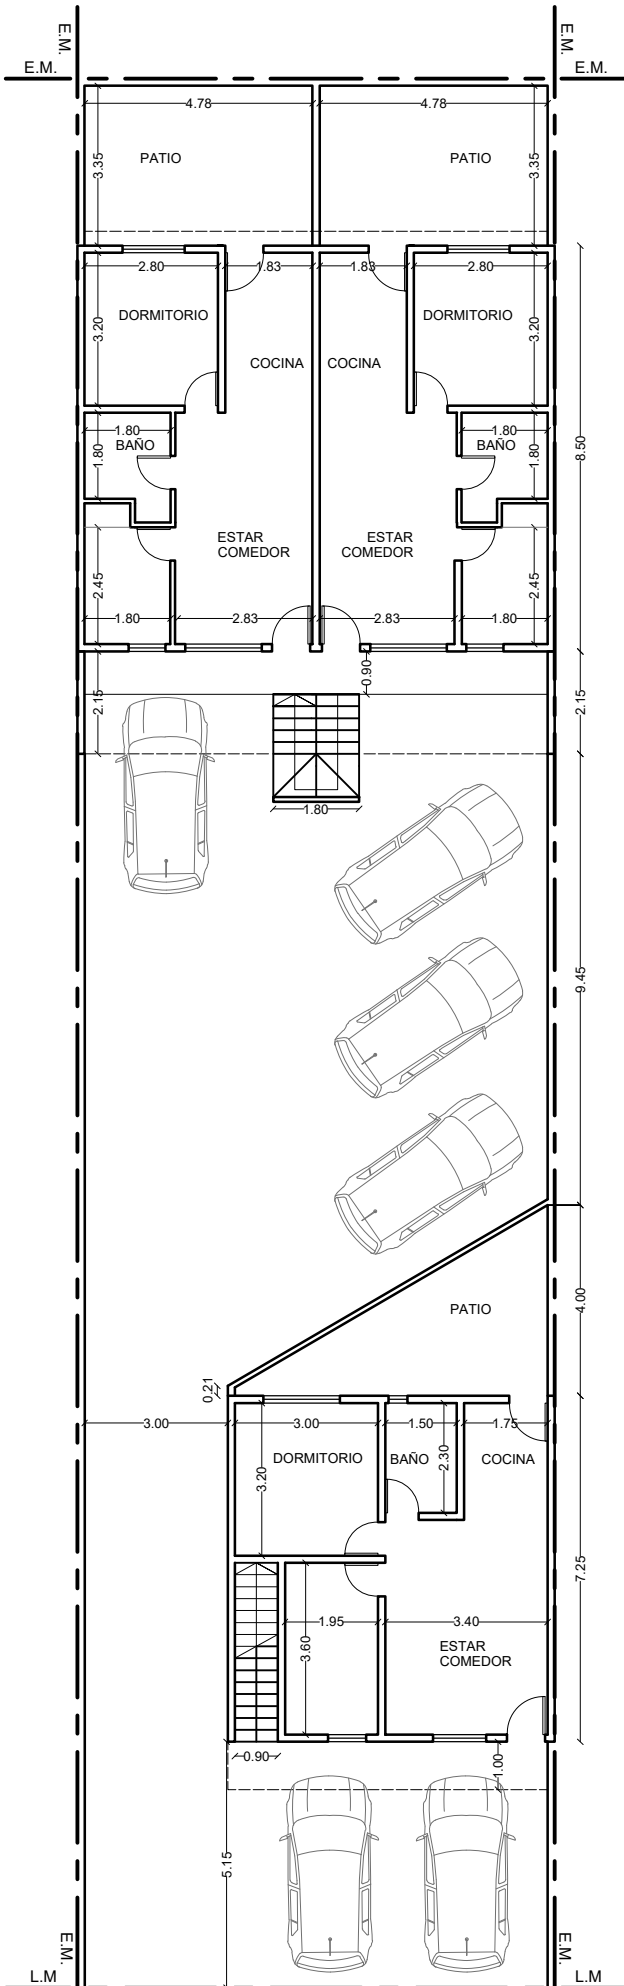

PLANTA BAJA

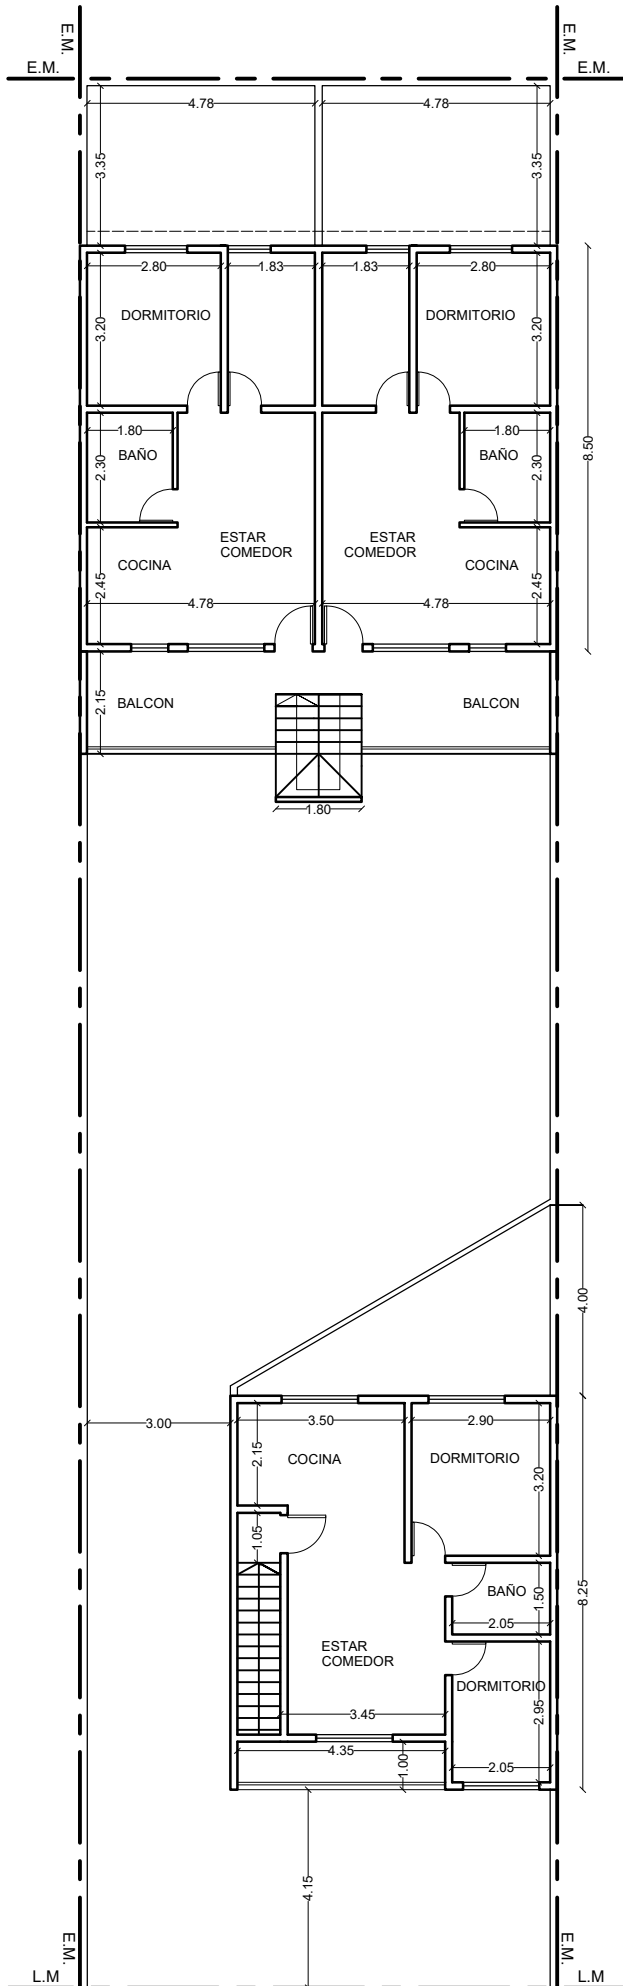

PLANTA 1° PISO

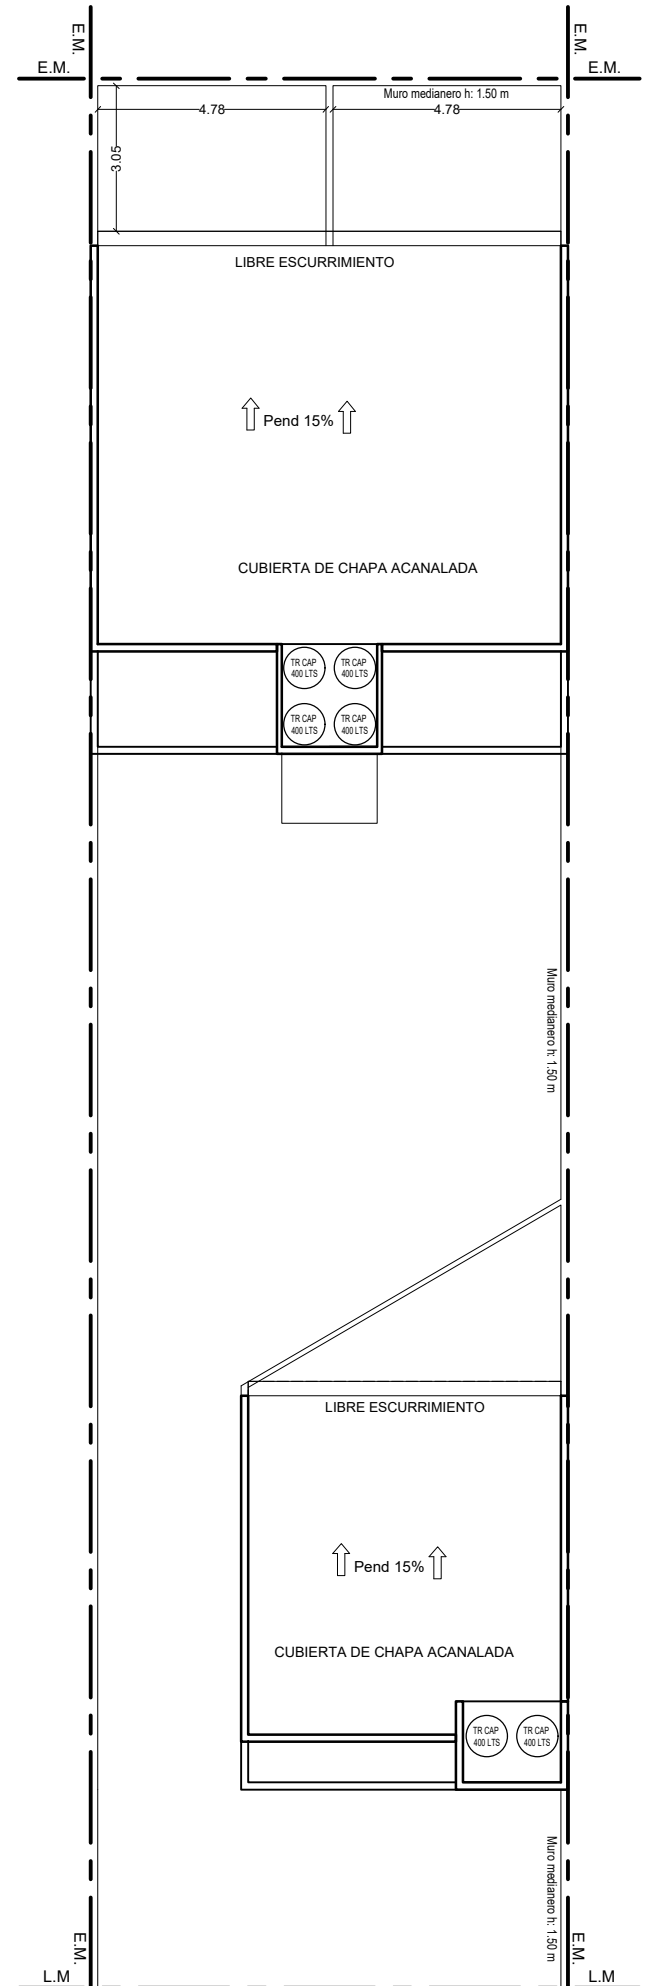

PLANTA DE TECHOS