




CORTE B-B

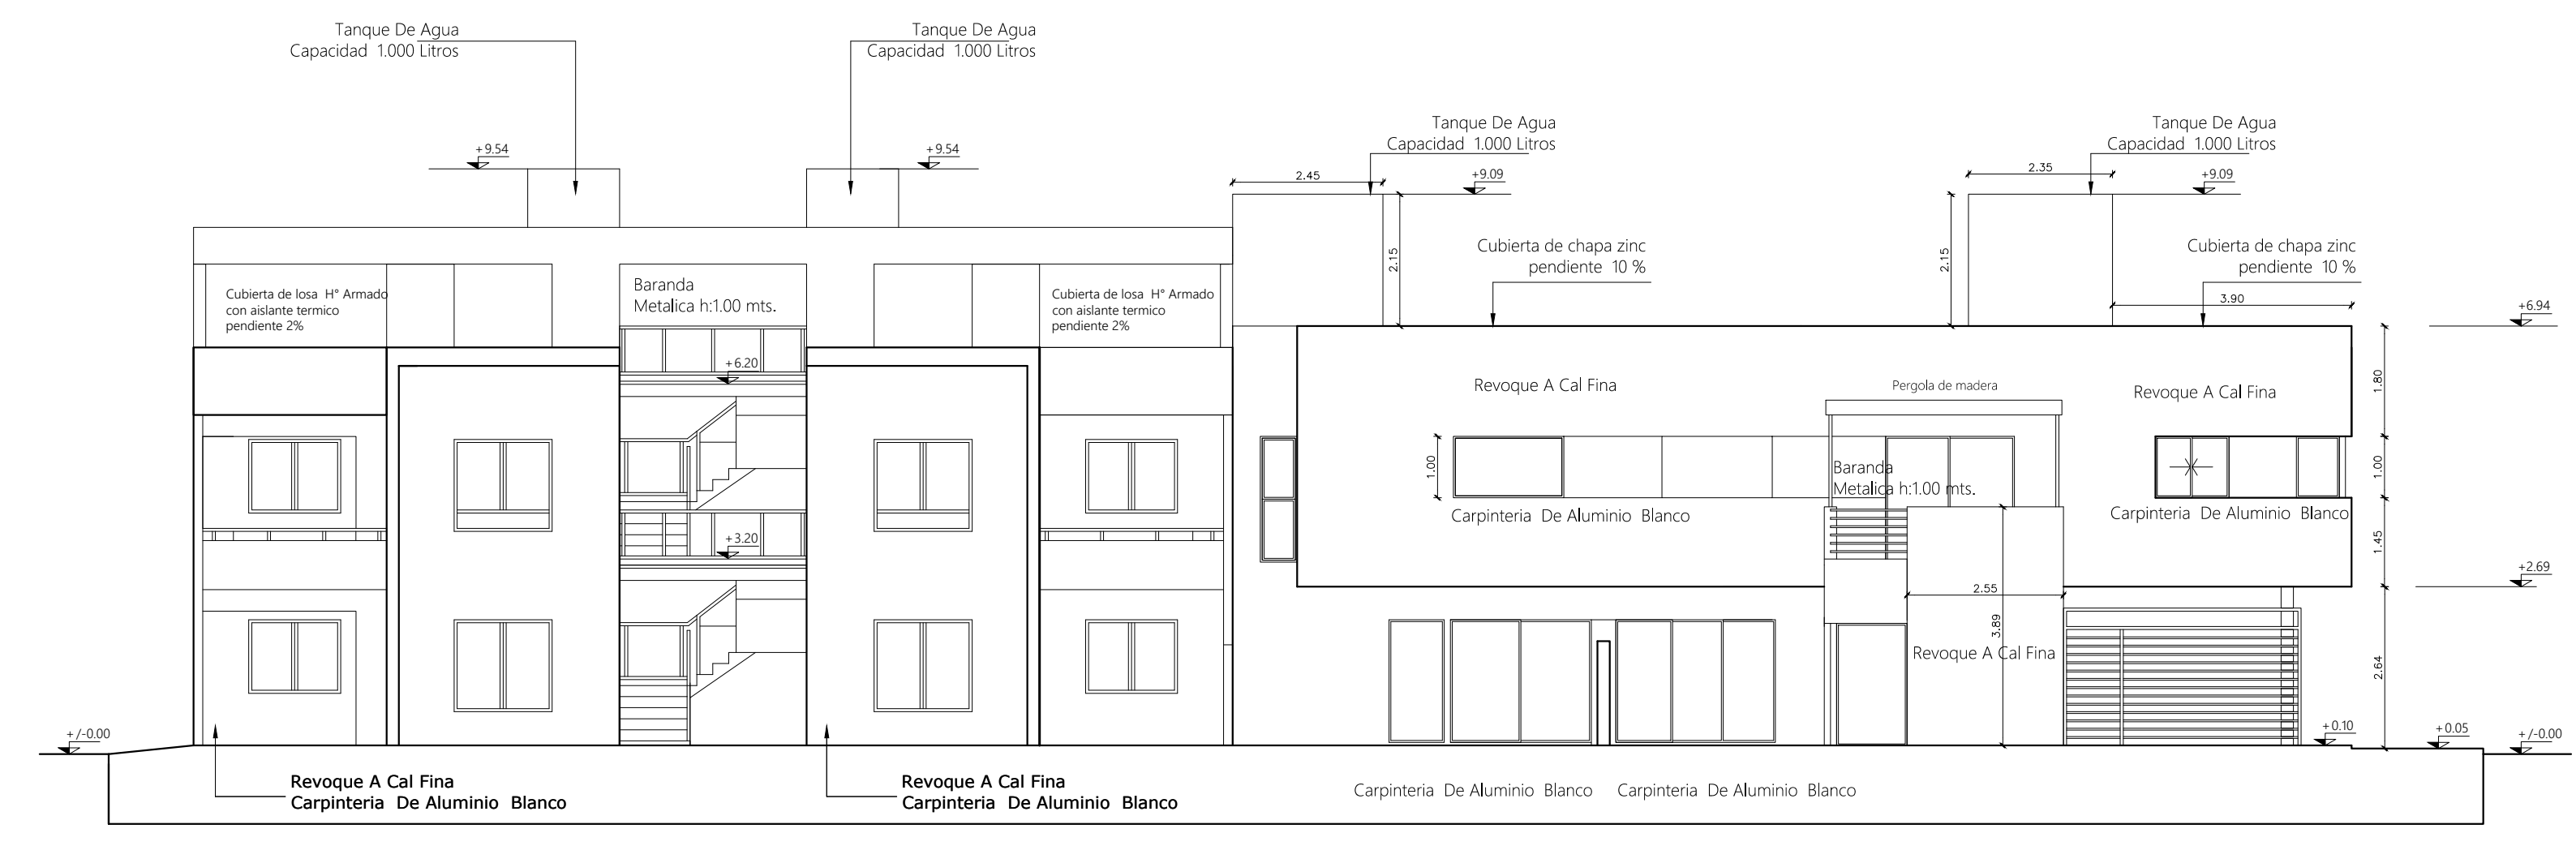


VISTA DESDE CALLE RACONE

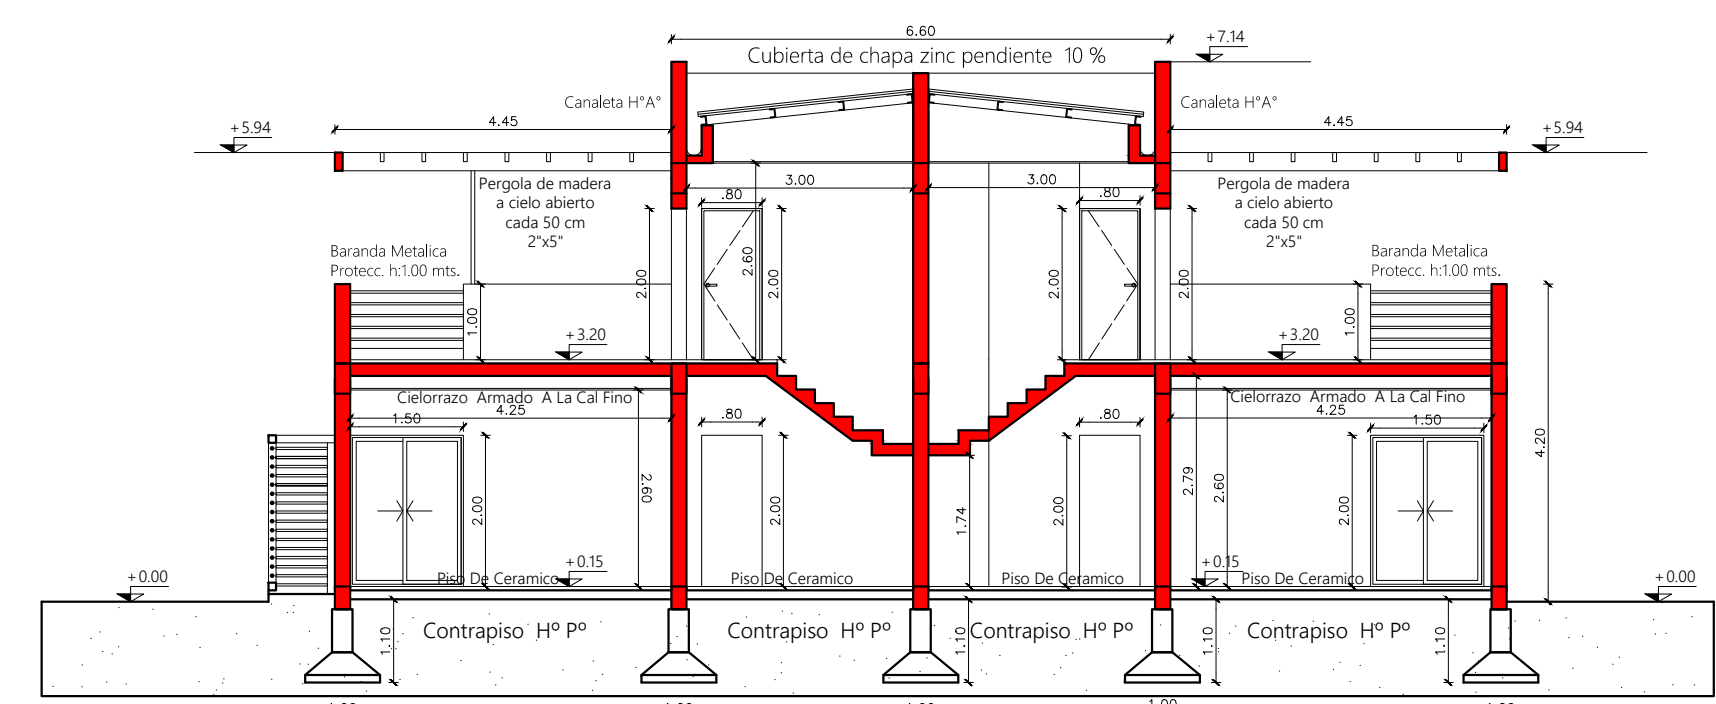


CORTE C-C

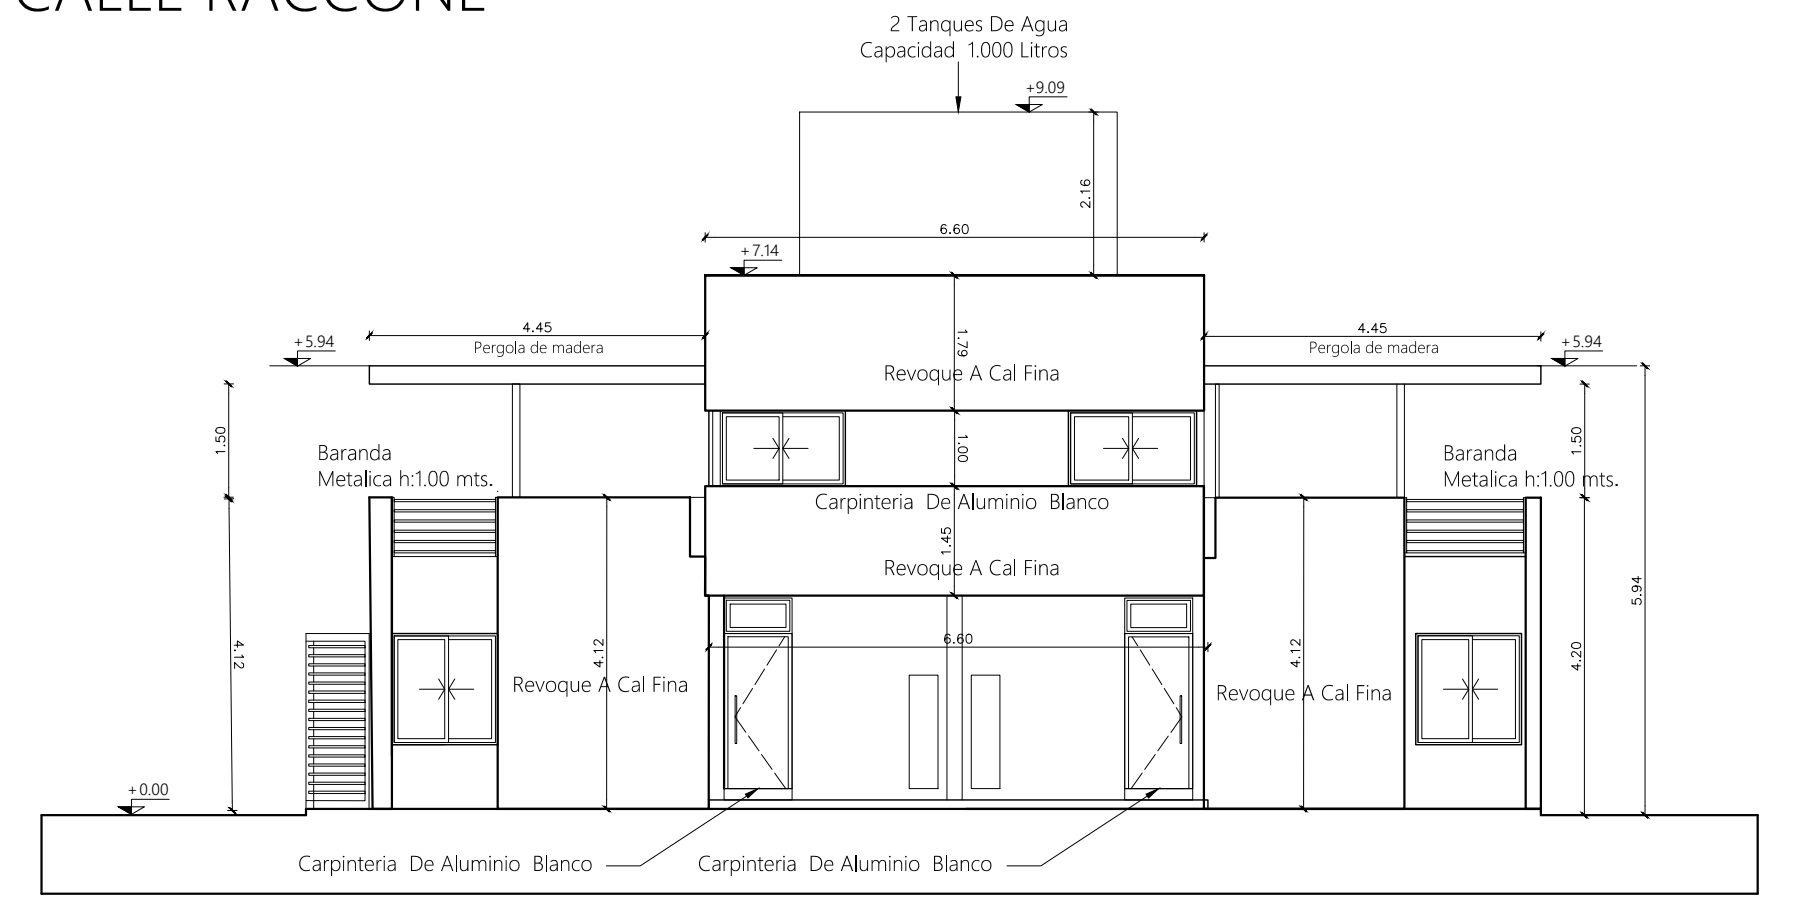


VISTA DESDE CALLE GONNET

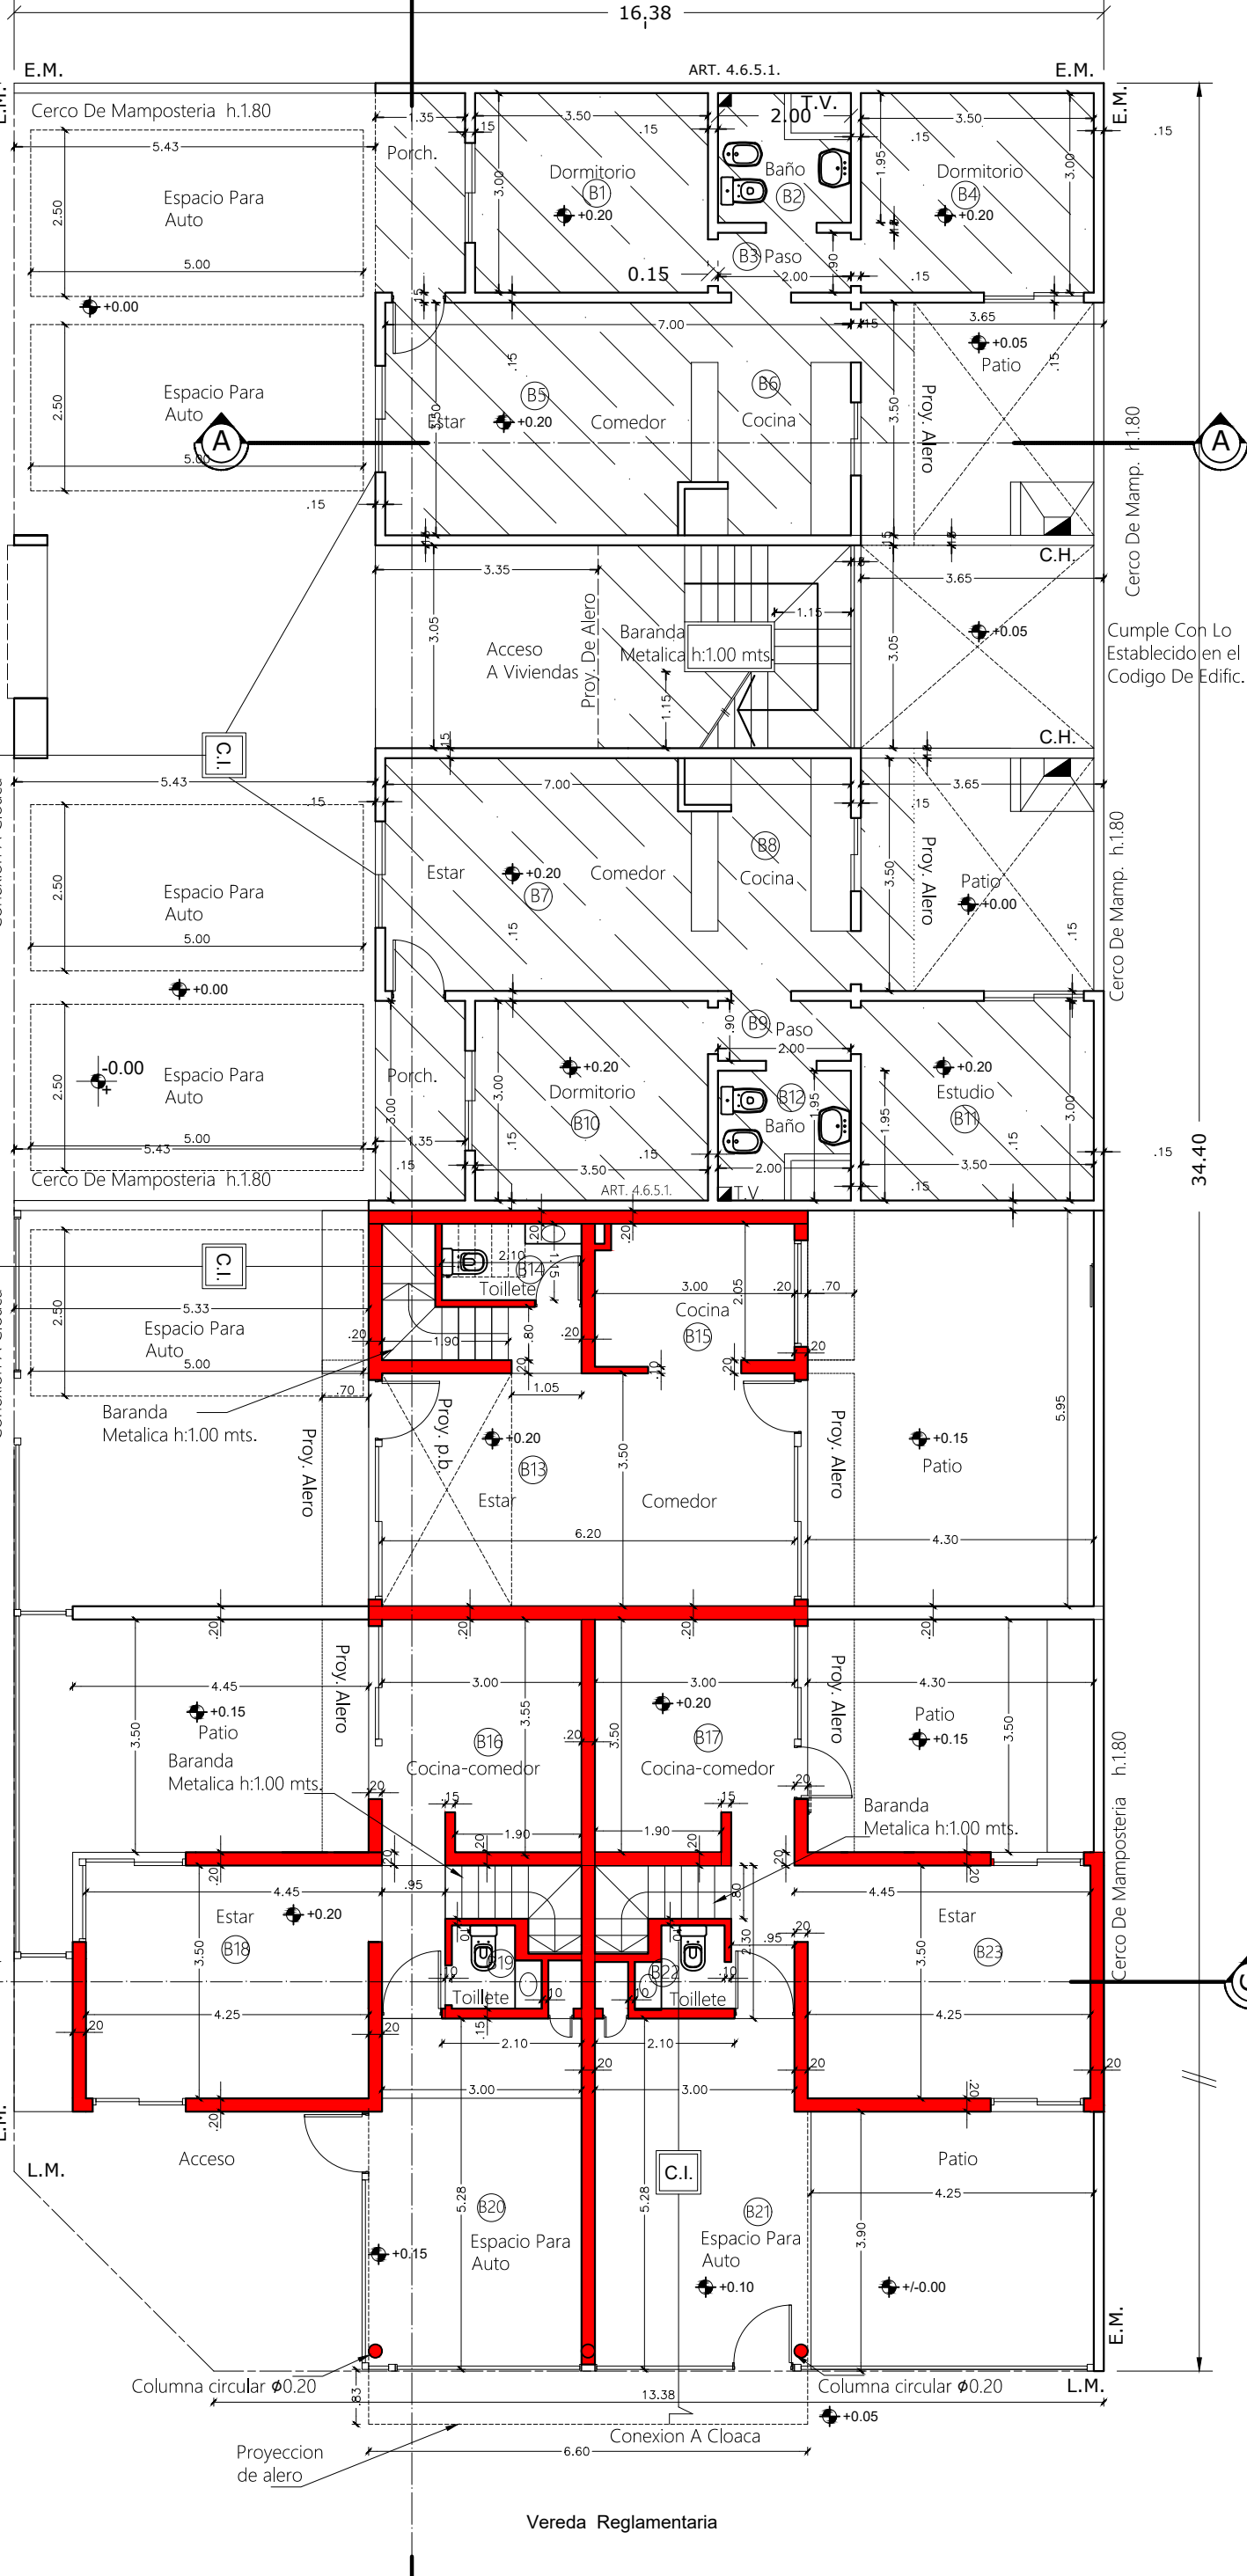


PLANTA BAJA +0.15

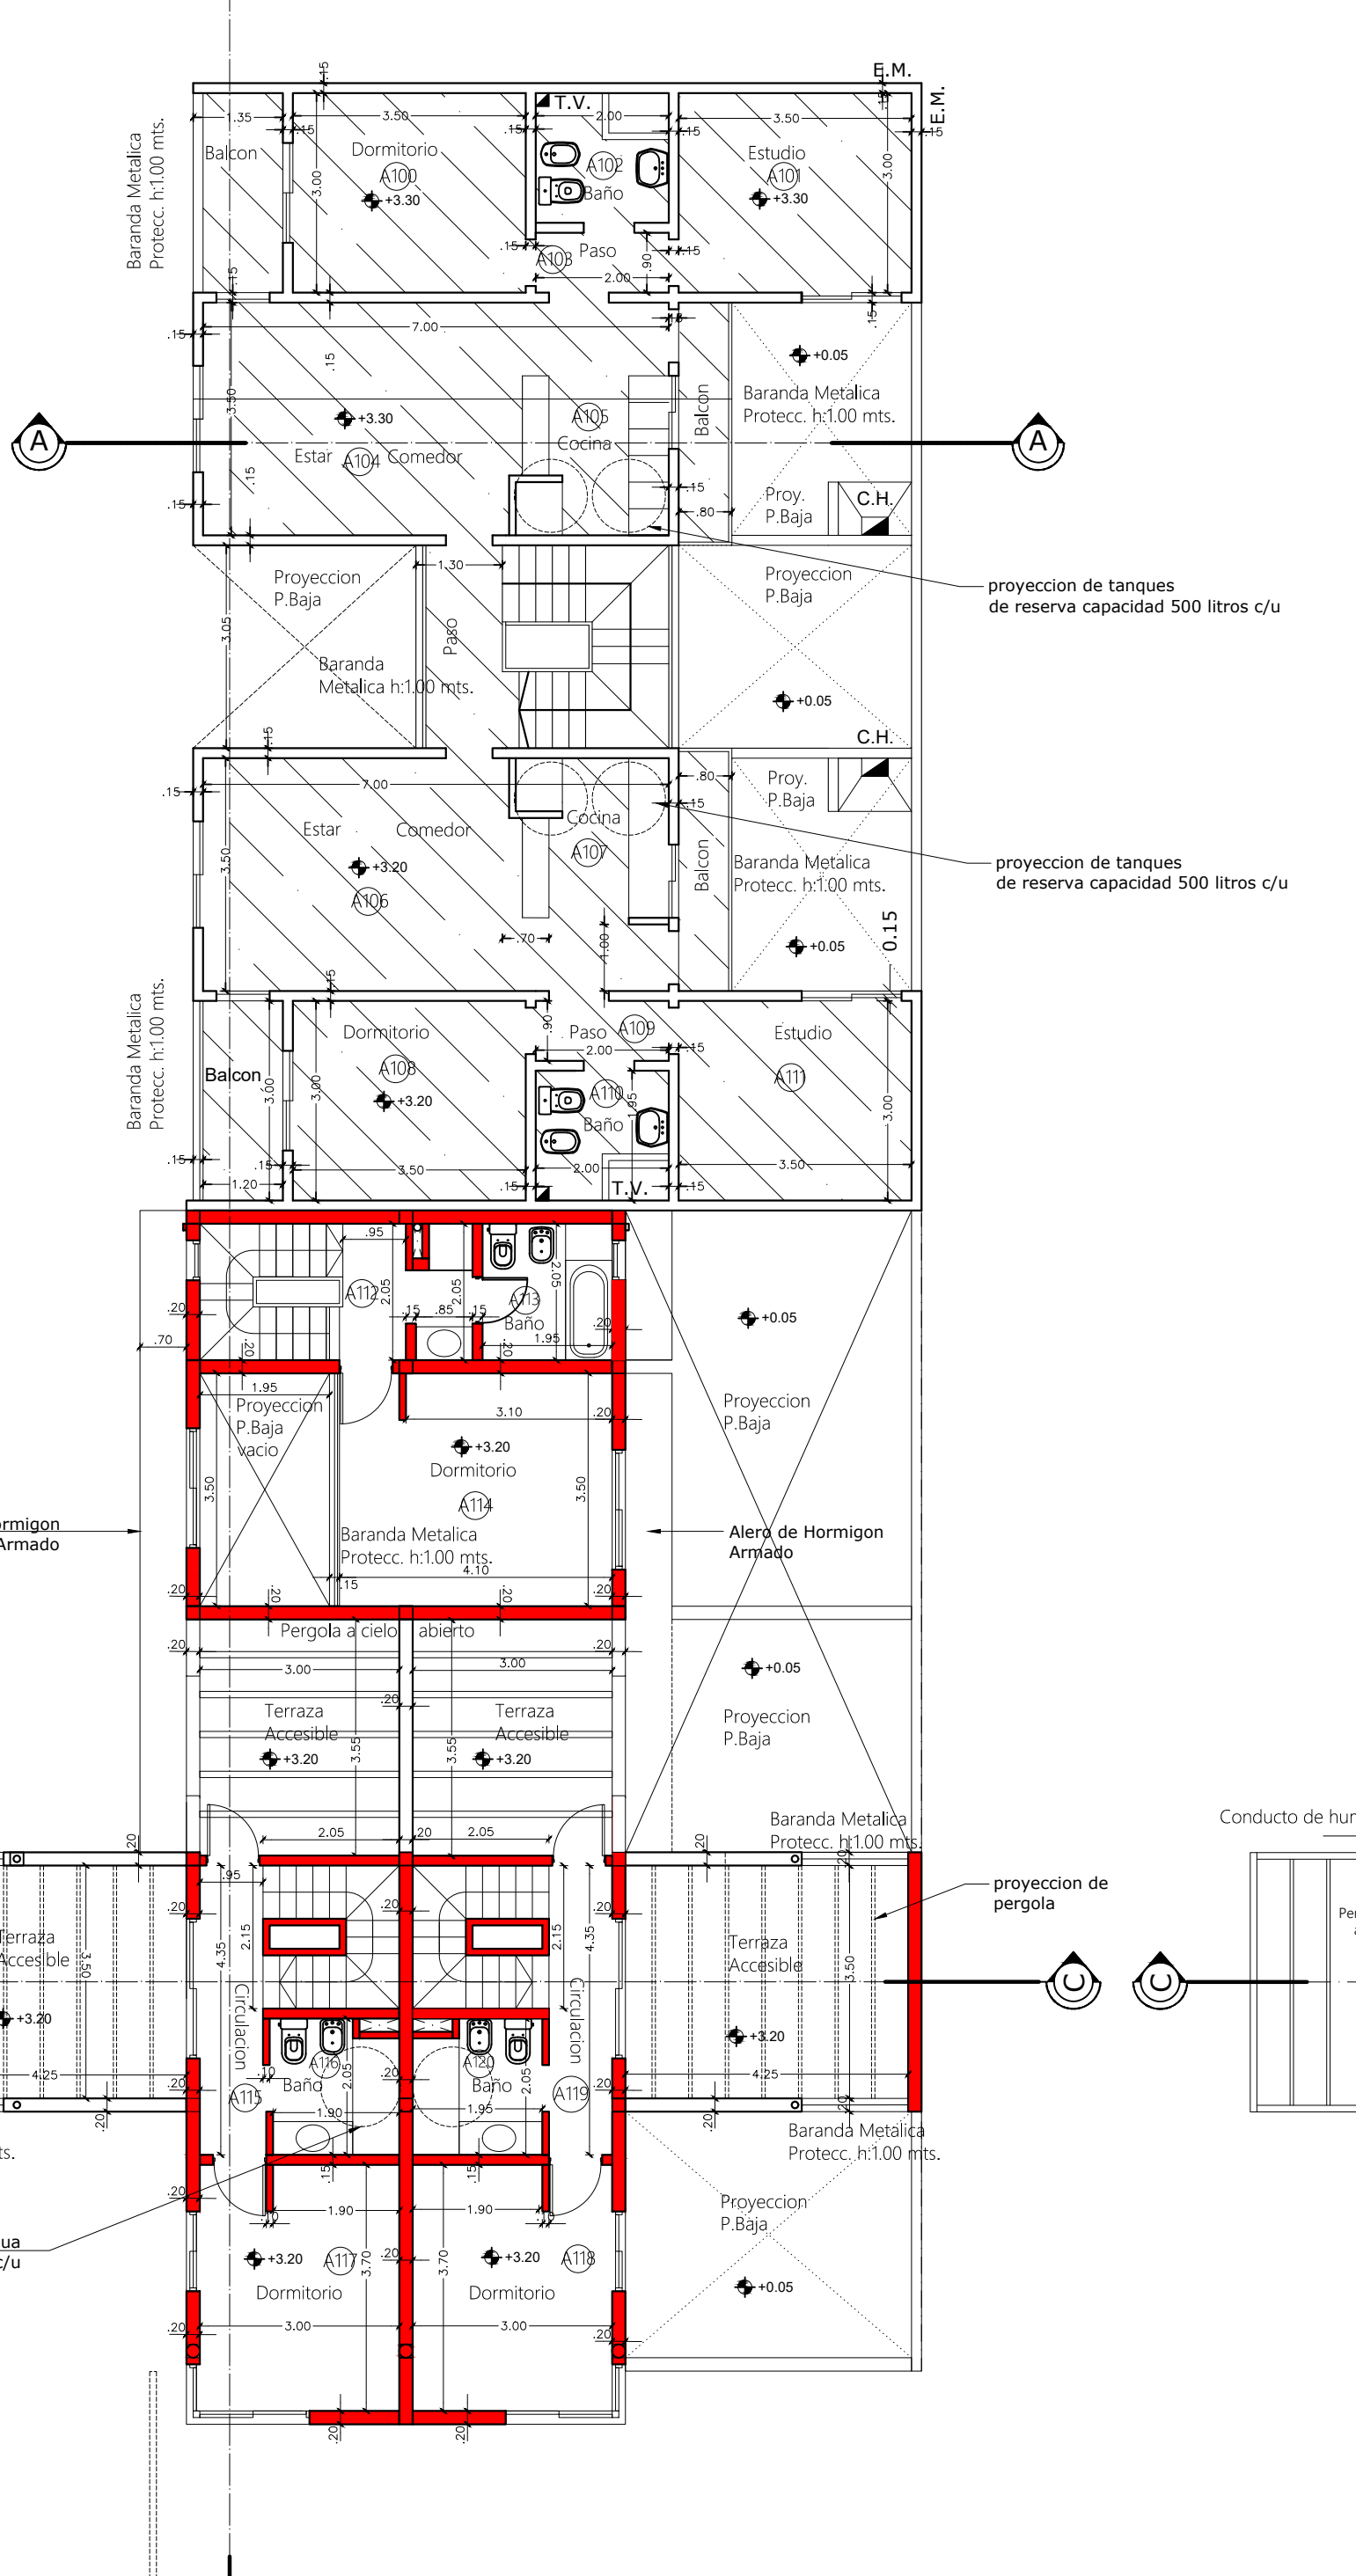

PLANTA +3.20

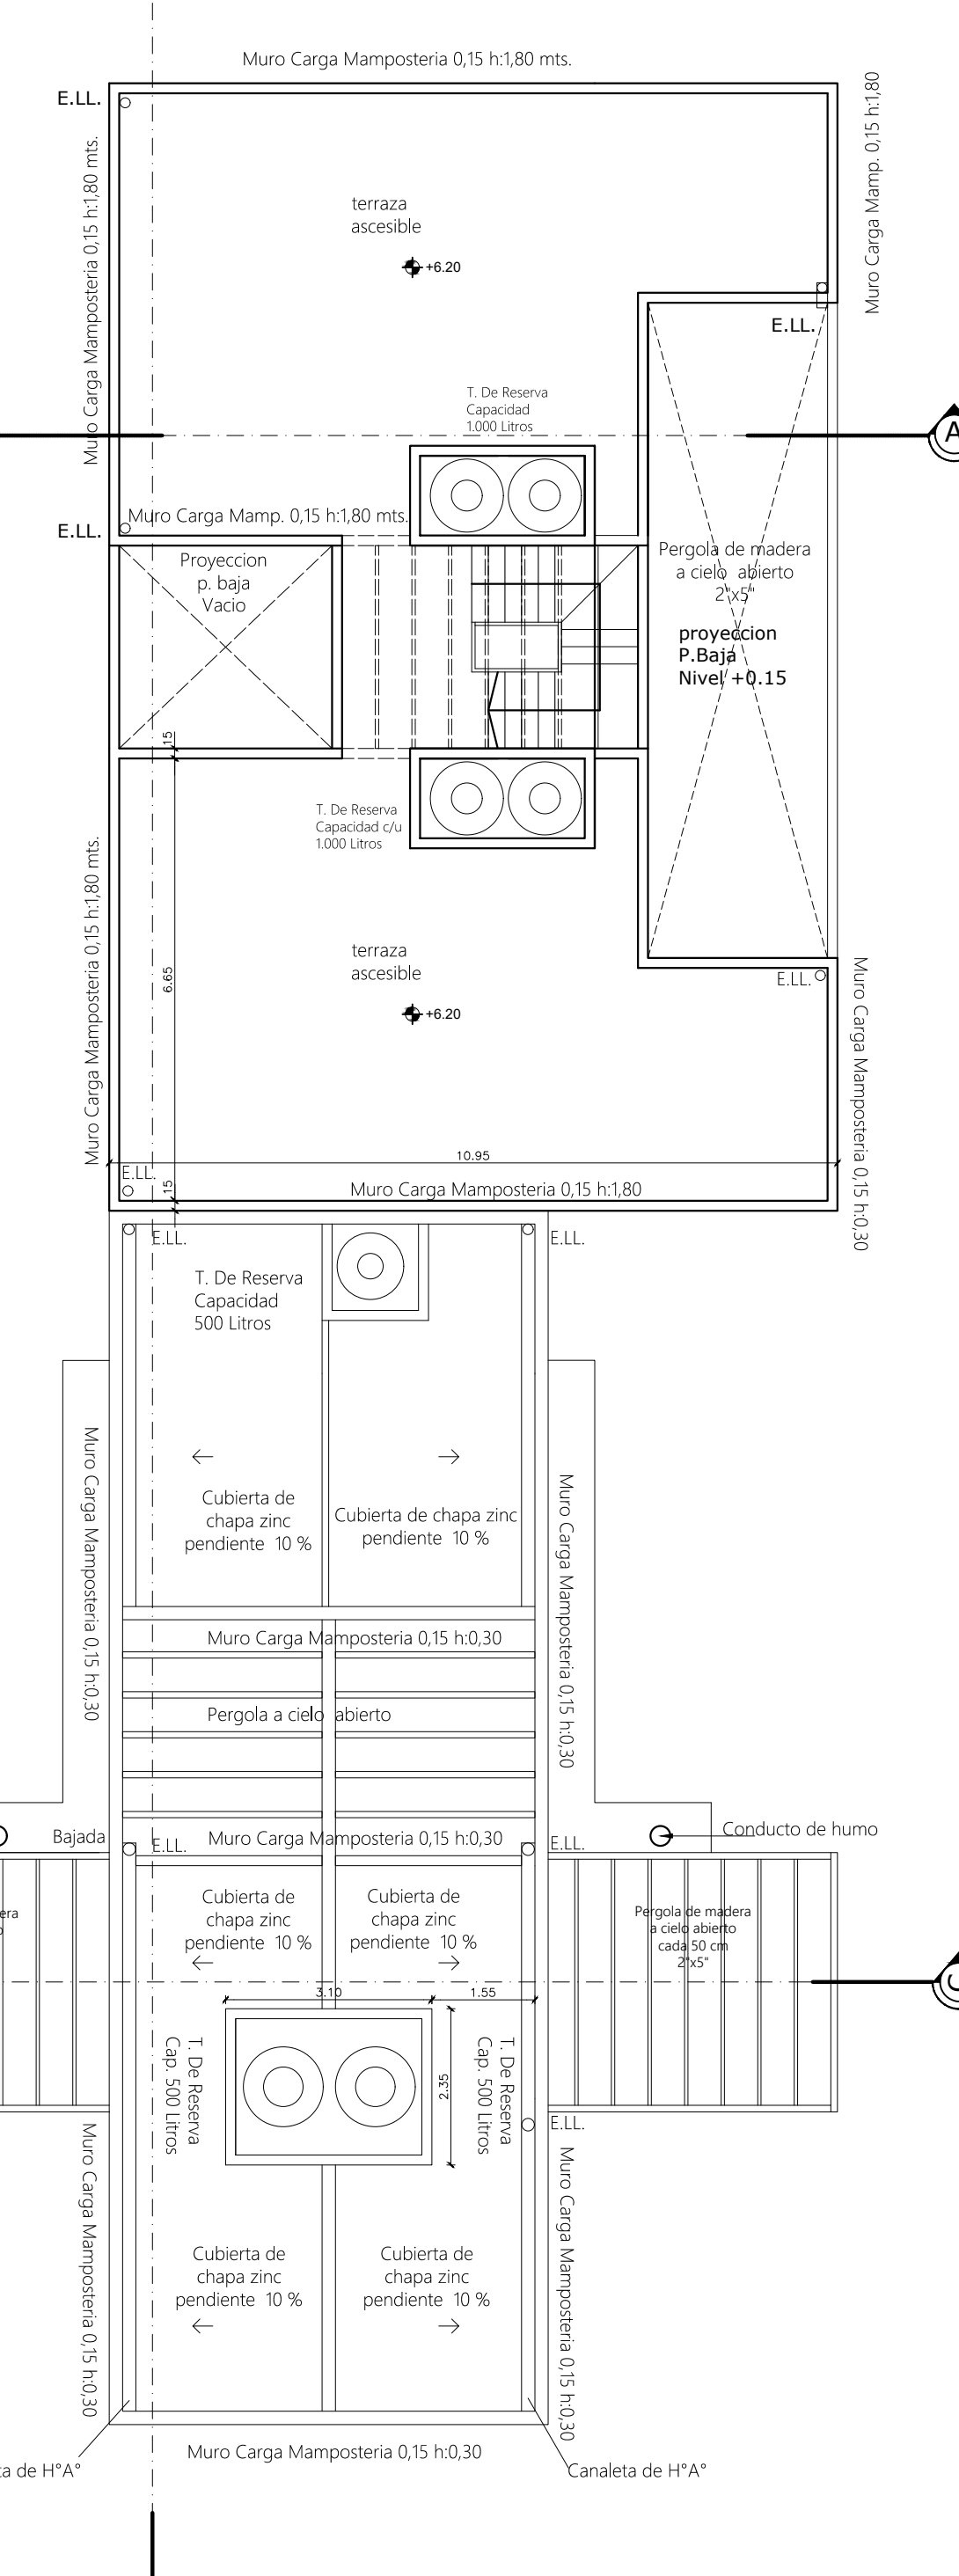

PLANTA DE TECHOS

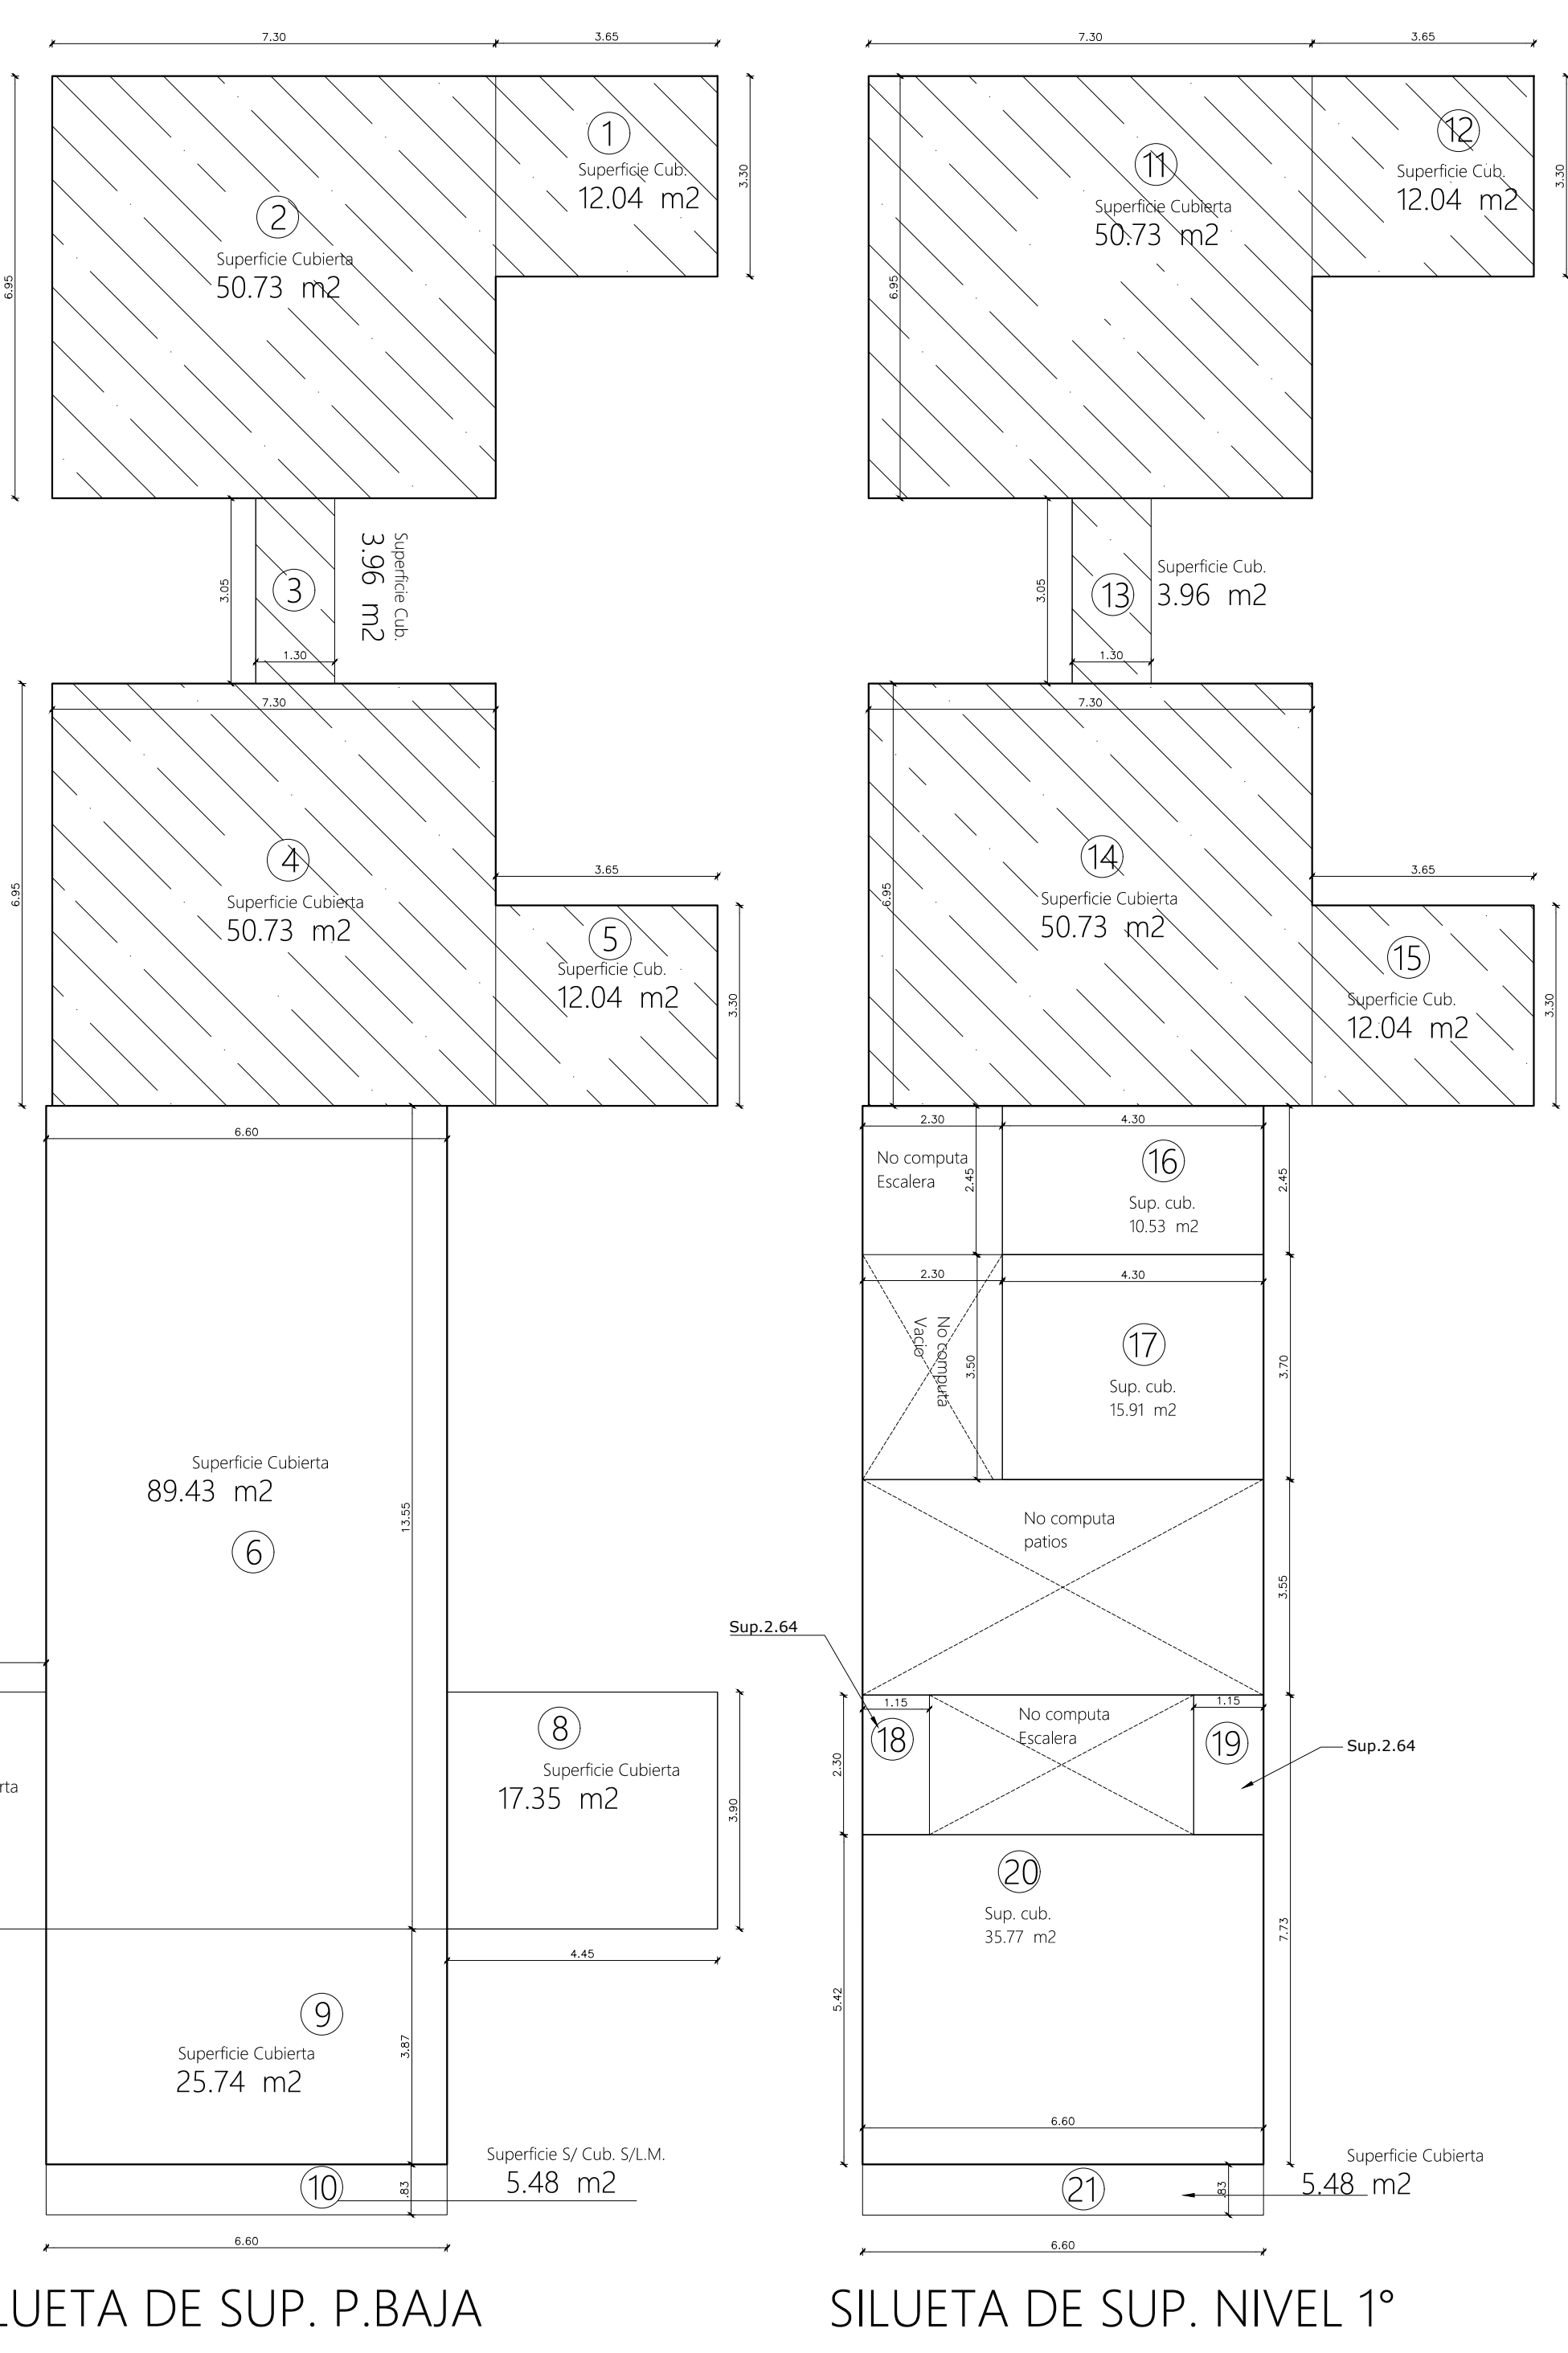

SILUETA DE SUP. P.BAJA

SILUETA DE SUP. NIVEL 1º

BALANCE DE SUPERFICIES

| | SUP. CUBIERTA A VIVIENDA P.A. | SUP. SALTOS VIVIENDA P.A. | SUP. CUBIERTA A VIVIENDA P.A. | SUP. CUBIERTA APROBADO MUNICIPAL | SUP. SALTOS APROBADO MUNICIPAL | SUP. CUBIERTA APROBADO MUNICIPAL | SUP. CUBIERTA A VIVIENDA P.A. | SUP. CUBIERTA A VIVIENDA P.A. |
|-------|-------------------------------|---------------------------|-------------------------------|----------------------------------|--------------------------------|----------------------------------|-------------------------------|-------------------------------|
| 1 | 12,04 | | | | | | | |
| 2 | 50,73 | 3,96 | | | | | | |
| 3 | 50,73 | | | | | | | |
| 4 | 12,04 | | | | | | | |
| 5 | | | 89,43 | | | | | |
| 6 | | | 17,35 | | | | | |
| 7 | | | 29,74 | | | | | 5,48 |
| 8 | | | | | | | | |
| 9 | | | | | | | | |
| TOTAL | 125,54 | 3,96 | 146,87 | 125,54 | 3,96 | 67,49 | 5,48 | 5,48 |

PLANILLA DE ILUMINACION Y VENTILACION

| Nº | DESCRIPCION | AREA | ILUMINACION | | | VENTILACION | | | AMPLITUD | DIA | NOX |
|----|-------------|-------|-------------|-------|-------|-------------|-------|-------|----------|------|-----|
| | | | Req. | Inst. | Proy. | Req. | Inst. | Proy. | | | |
| 01 | DOMINATORIO | 10,50 | 0,1 | 1,00 | 1,00 | 1,00 | 2,00 | 2,00 | 2,00 | 2,00 | |
| 02 | BANO | 2,00 | 0,1 | 0,10 | 0,10 | 1,00 | 1,00 | 1,00 | 1,00 | 1,00 | |
| 03 | PASO | 1,00 | 0,1 | 0,10 | 0,10 | 1,00 | 1,00 | 1,00 | 1,00 | 1,00 | |
| 04 | DOMINATORIO | 10,50 | 0,1 | 1,00 | 1,00 | 1,00 | 2,00 | 2,00 | 2,00 | 2,00 | |
| 05 | ESTAR-COM | 18,00 | 0,1 | 1,00 | 1,00 | 1,00 | 2,00 | 2,00 | 2,00 | 2,00 | |
| 06 | COCINA | 8,00 | 0,1 | 1,00 | 1,00 | 1,00 | 2,00 | 2,00 | 2,00 | 2,00 | |
| 07 | ESTAR-COM | 18,00 | 0,1 | 1,00 | 1,00 | 1,00 | 2,00 | 2,00 | 2,00 | 2,00 | |
| 08 | COCINA | 8,00 | 0,1 | 1,00 | 1,00 | 1,00 | 2,00 | 2,00 | 2,00 | 2,00 | |
| 09 | PASO | 1,00 | 0,1 | 0,10 | 0,10 | 1,00 | 1,00 | 1,00 | 1,00 | 1,00 | |
| 10 | ESTUDIO | 10,50 | 0,1 | 1,00 | 1,00 | 1,00 | 2,00 | 2,00 | 2,00 | 2,00 | |
| 11 | ESTUDIO | 10,50 | 0,1 | 1,00 | 1,00 | 1,00 | 2,00 | 2,00 | 2,00 | 2,00 | |
| 12 | BANO | 2,00 | 0,1 | 0,10 | 0,10 | 1,00 | 1,00 | 1,00 | 1,00 | 1,00 | |
| 13 | ESTAR-COM | 21,00 | 0,1 | 1,00 | 1,00 | 1,00 | 2,00 | 2,00 | 2,00 | 2,00 | |
| 14 | TOLLETE | 2,00 | 0,1 | 0,10 | 0,10 | 1,00 | 1,00 | 1,00 | 1,00 | 1,00 | |
| 15 | COCINA | 8,00 | 0,1 | 1,00 | 1,00 | 1,00 | 2,00 | 2,00 | 2,00 | 2,00 | |
| 16 | COCINA-COM | 10,50 | 0,1 | 1,00 | 1,00 | 1,00 | 2,00 | 2,00 | 2,00 | 2,00 | |
| 17 | ESTAR | 14,00 | 0,1 | 1,00 | 1,00 | 1,00 | 2,00 | 2,00 | 2,00 | 2,00 | |
| 18 | ESTAR-COM | 18,00 | 0,1 | 1,00 | 1,00 | 1,00 | 2,00 | 2,00 | 2,00 | 2,00 | |
| 19 | ESTAR | 14,00 | 0,1 | 1,00 | 1,00 | 1,00 | 2,00 | 2,00 | 2,00 | 2,00 | |
| 20 | ESTAR-COM | 18,00 | 0,1 | 1,00 | 1,00 | 1,00 | 2,00 | 2,00 | 2,00 | 2,00 | |
| 21 | ESTAR | 14,00 | 0,1 | 1,00 | 1,00 | 1,00 | 2,00 | 2,00 | 2,00 | 2,00 | |

GUÍA DE CONT. TERR. Nº 109.696 ANTECEDENTE 34-409-V-17

OBRA : APROBADO - A CONSTRUIR
DESTINO : VIVIENDA MULTIFAMILIAR
PROPIETARIO : JORGE LUIS DELGADO

Calle : Raccone Nº 327 e/ Gonnet Nº385 Loc : A.Korn
Partido de : San Vicente Pcia de B.S.A.S Esc: 1:100

| DESIGNACION | CATASTRAL | ZONA : | SUP. DE LA PARCELA |
|---|-----------|--------|-----------------------|
| VIII | F QTA 183 | 4 C | 558,97 m ² |
| SUP. CUBIERTA APROBADO P.BAJA | | | 125,54 m ² |
| SUP. CUBIERTA A CONSTRUIR P.BAJA | | | 146,87 m ² |
| SUP. CUBIERTA APROBADO NIVEL 1 | | | 125,54 m ² |
| SUP. CUBIERTA A CONSTRUIR NIVEL 2 | | | 3,96 m ² |
| SUP. CUBIERTA A CONSTRUIR NIVEL 2º | | | 67,49 m ² |
| TOTAL LIBRE | | | 473,36 m ² |
| SUP. CUBIERTA S.L.M. A CONSTRUIR P.BAJA | | | 5,48 m ² |
| SUP. CUBIERTA S.L.M. A CONSTRUIR P.ALTA | | | 5,48 m ² |

La aprobación de los planos no implica responsabilidad municipal sobre el cálculo y la ejecución de la estructura.

PROYECTO Y DIRECCION: **JORGE LUIS DELGADO**
Domicilio : Amalfuente Nº257 A.Korn

CONSTRUCCION: **ARIEL JAVIER GENE**
Calle: 23-2873238-9 Mat. Munc. nº: 1145 Mat. colegio nº: 31077
Domicilio: Av. Pte. Peron Nº4548 A. Korn

Factor de hab./hect. Nº pers. local hadnam. Cui:20-2523103-9 Mat. Munc. nº: 411 Mat. colegio nº: 34.256
Densidad dom. local hadnam. Cui:20-2523103-9 Mat. Munc. nº: 411 Mat. colegio nº: 34.256

APROBACION