

PLANTA PRIMER PISO

ESCALA S/N

OLAVARRIA 626-QUILMES

UNIDAD FUNCIONAL G - 3 AMBIENTES

PRIMER PISO

DETALLE DE SUPERFICIES


SUP/CUBIERTA: 68.5MTS²

SUP/SEMICUBIERTA 3.5MTS²

SUP/TERRAZA PRIVADA: 32MTS²

ESPACIO GUARDACOCHE 12.5MTS²

SUP. TOTAL U.F G: 119.5MTS²

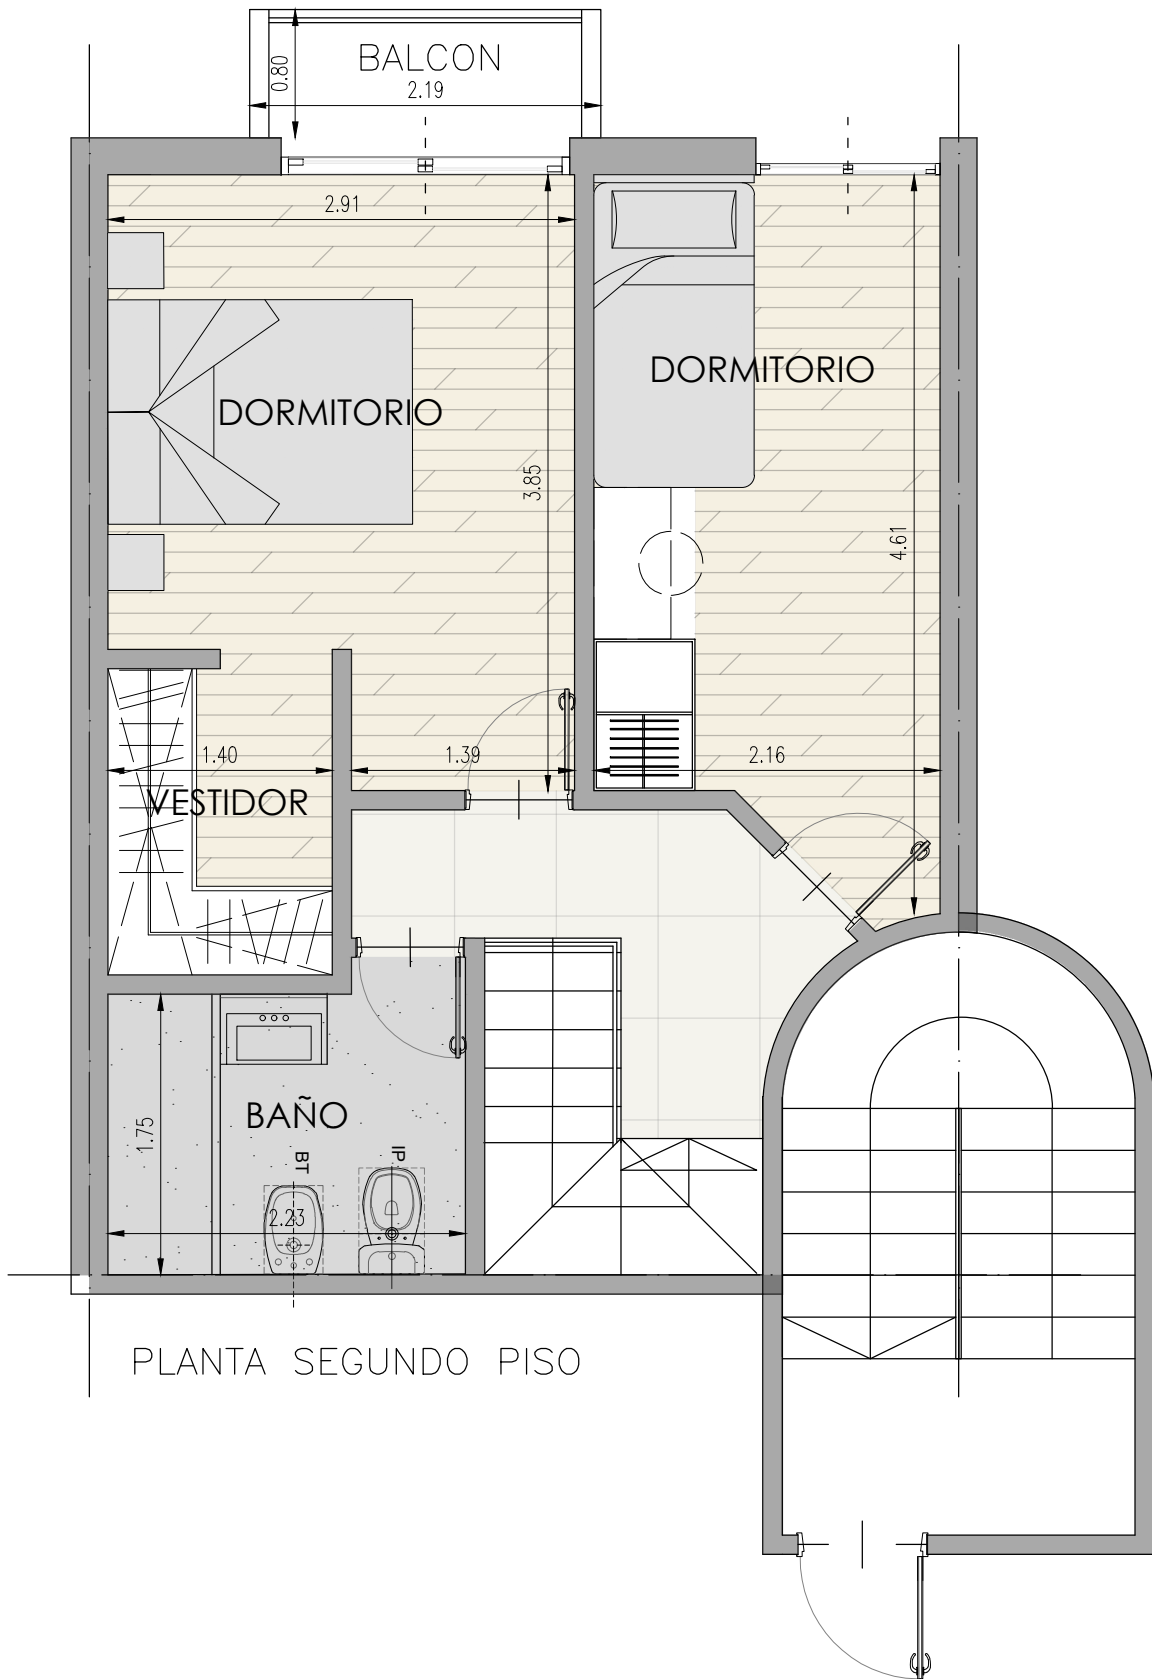

PLANTA SEGUNDO PISO

ESCALA S/N

OLAVARRIA 626-QUILMES

UNIDAD FUNCIONAL G - 3 AMBIENTES

SEGUNDO PISO

DETALLE DE SUPERFICIES


SUP/CUBIERTA: 68.5MTS²

SUP/SEMICUBIERTA 3.5MTS²

SUP/TERRAZA PRIVADA: 32MTS²

ESPACIO GUARDACOCHE 12.5MTS²

SUP. TOTAL U.F G: 119.5MTS²

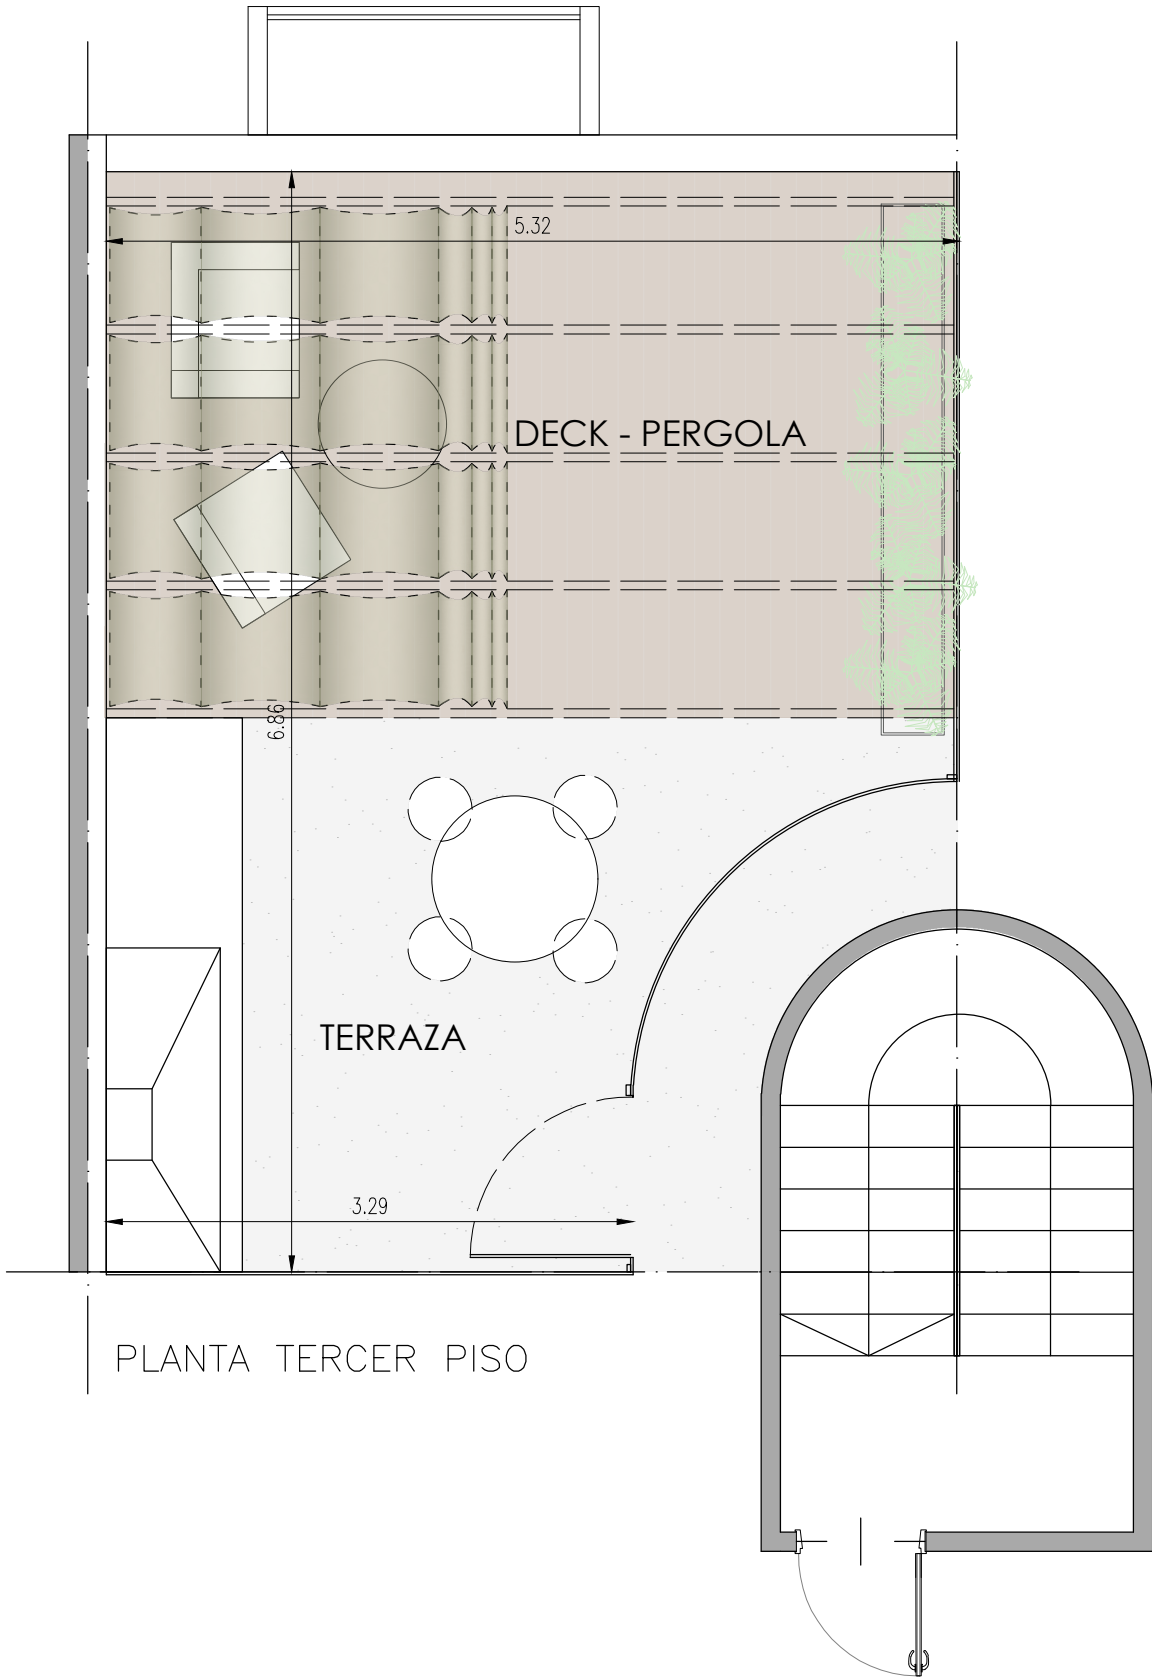

ESCALA S/N

OLAVARRIA 626-QUILMES

UNIDAD FUNCIONAL G - 3 AMBIENTES

TERCER PISO

DETALLE DE SUPERFICIES

SUP/CUBIERTA: 68.5MTS²

SUP/SEMICUBIERTA 3.5MTS²

SUP/TERRAZA PRIVADA: 32MTS²

ESPACIO GUARDACOCHE 12.5MTS²

SUP. TOTAL U.F G: 119.5MTS²