

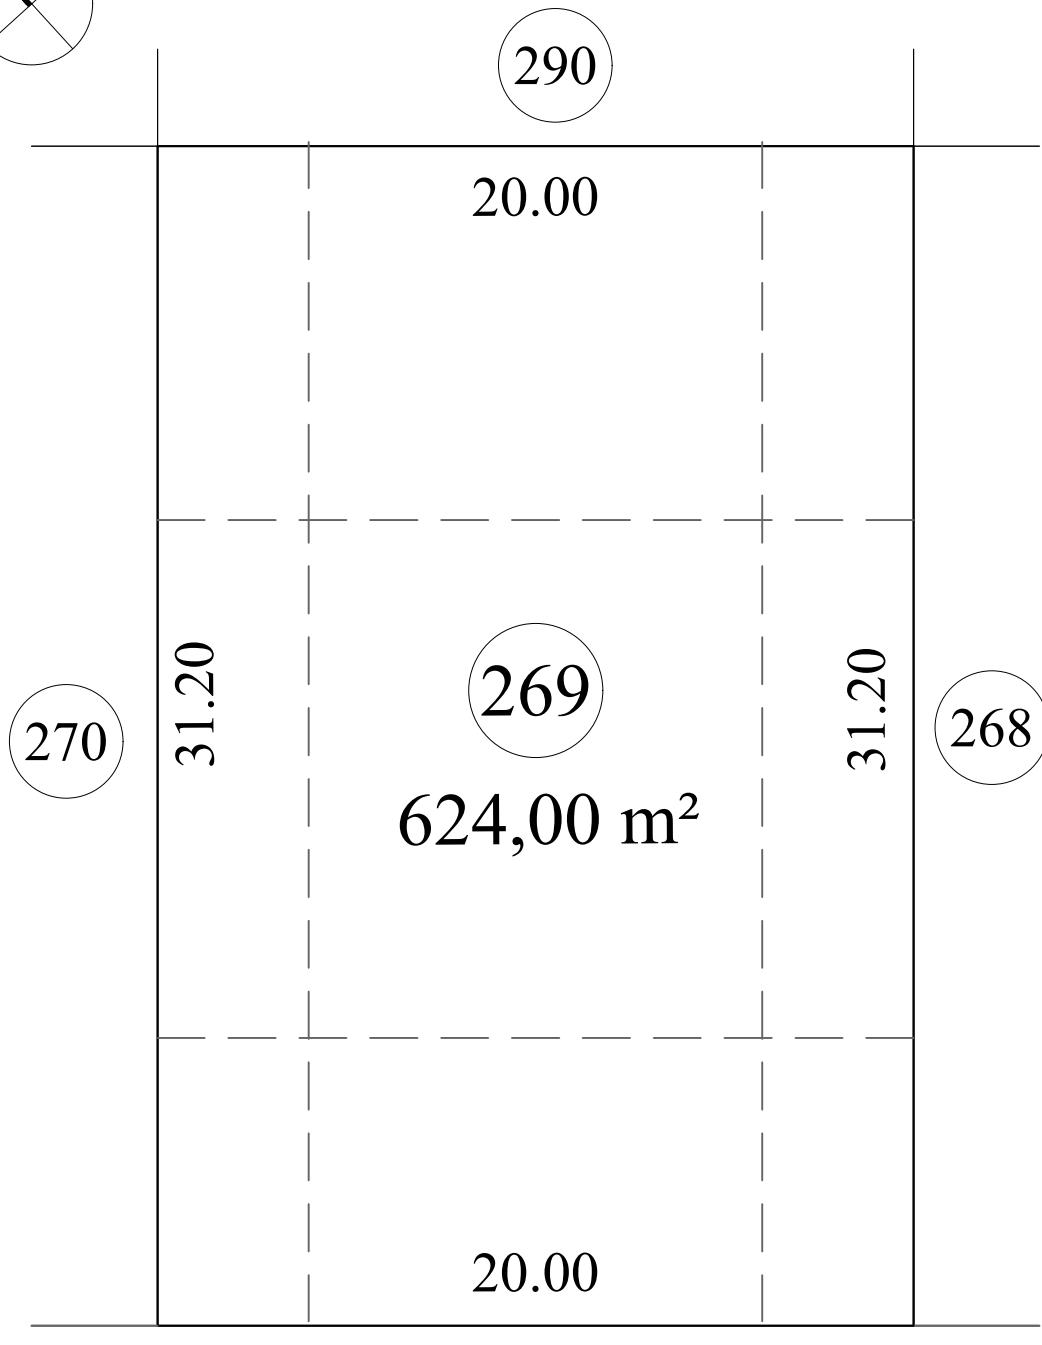
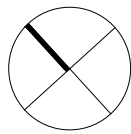


Lote	269	Superficie	624.00 m
Orientación	SO	Altura máx.	9.00 m
		FOT(máx.)	0.45
Cloacas	Si	FOS(máx.)	0.25
Electricidad	Si	Retiros lat.	4.00 m
Agua	SI	Retiro frente	7.50 m
Gas	SI	Retiro fondo	10.00 m

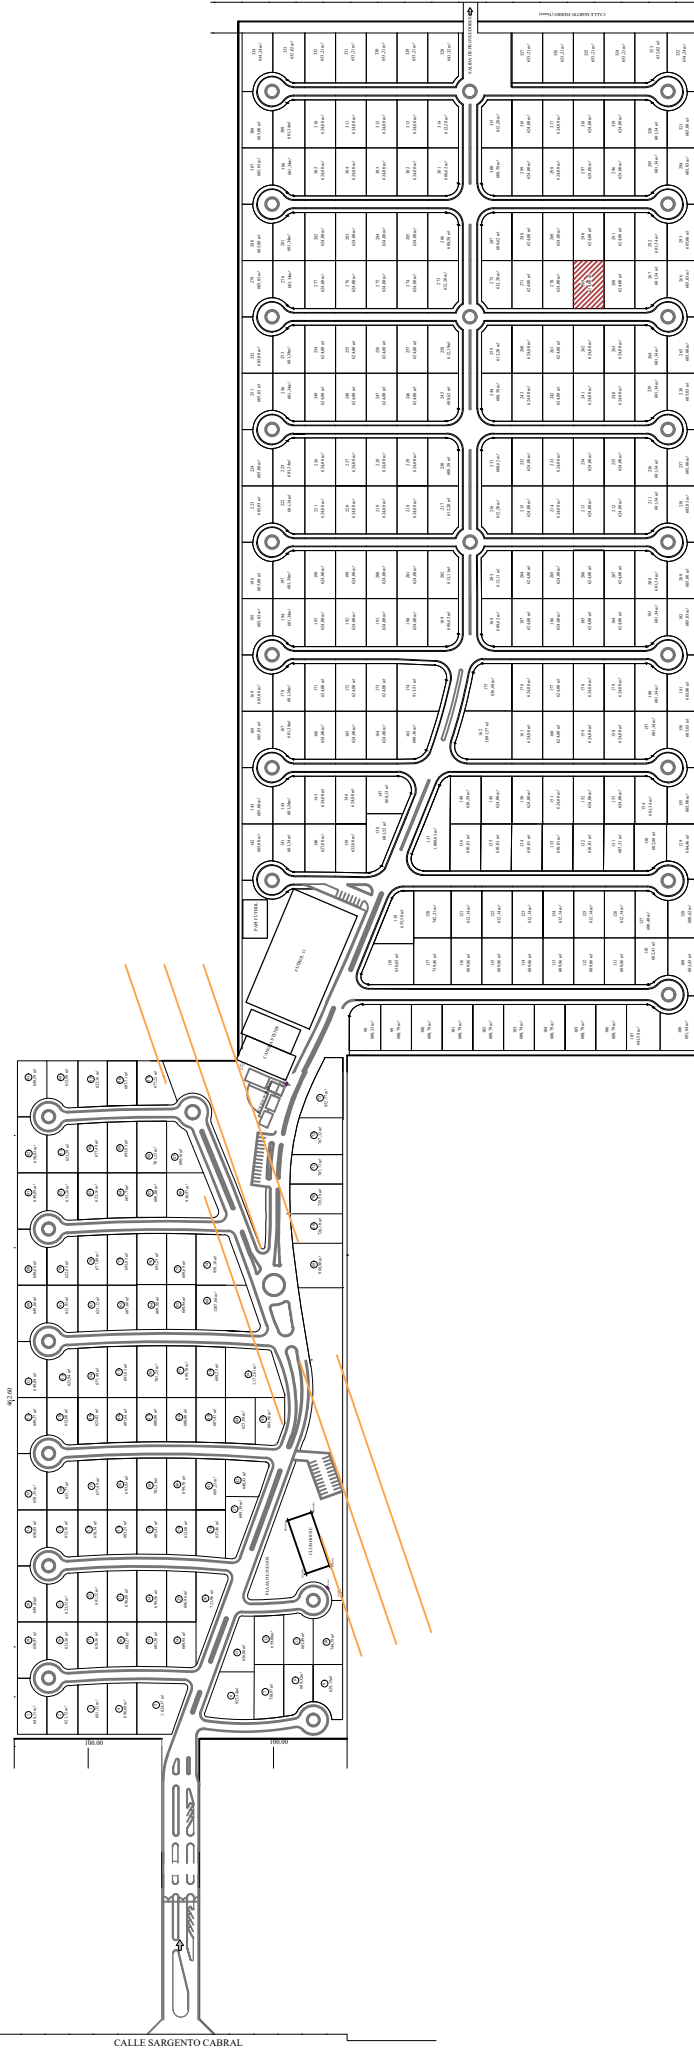

ESPACIO CIRCULATORIO

NOTA:
Las medidas , Superficies y proporciones finales surgirán de los planos aprobados por la autoridad competente y del desarrollo del proyecto y sus instalaciones. La identificación numerica de las Parcelas es provisoria y sera modificada cuando ARBA asigne la Nomenclatura definitiva.
-Las dimensiones y los planos estarán sujetos a la revisión y aprobación municipal y a evolucion técnica del proyecto.

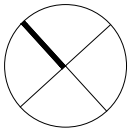

CALLE SARGENTO CABRAL