

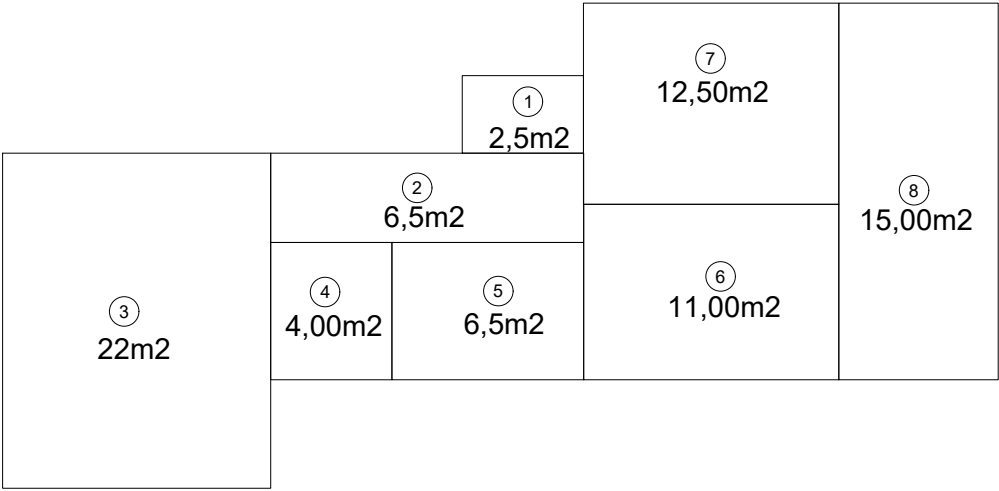
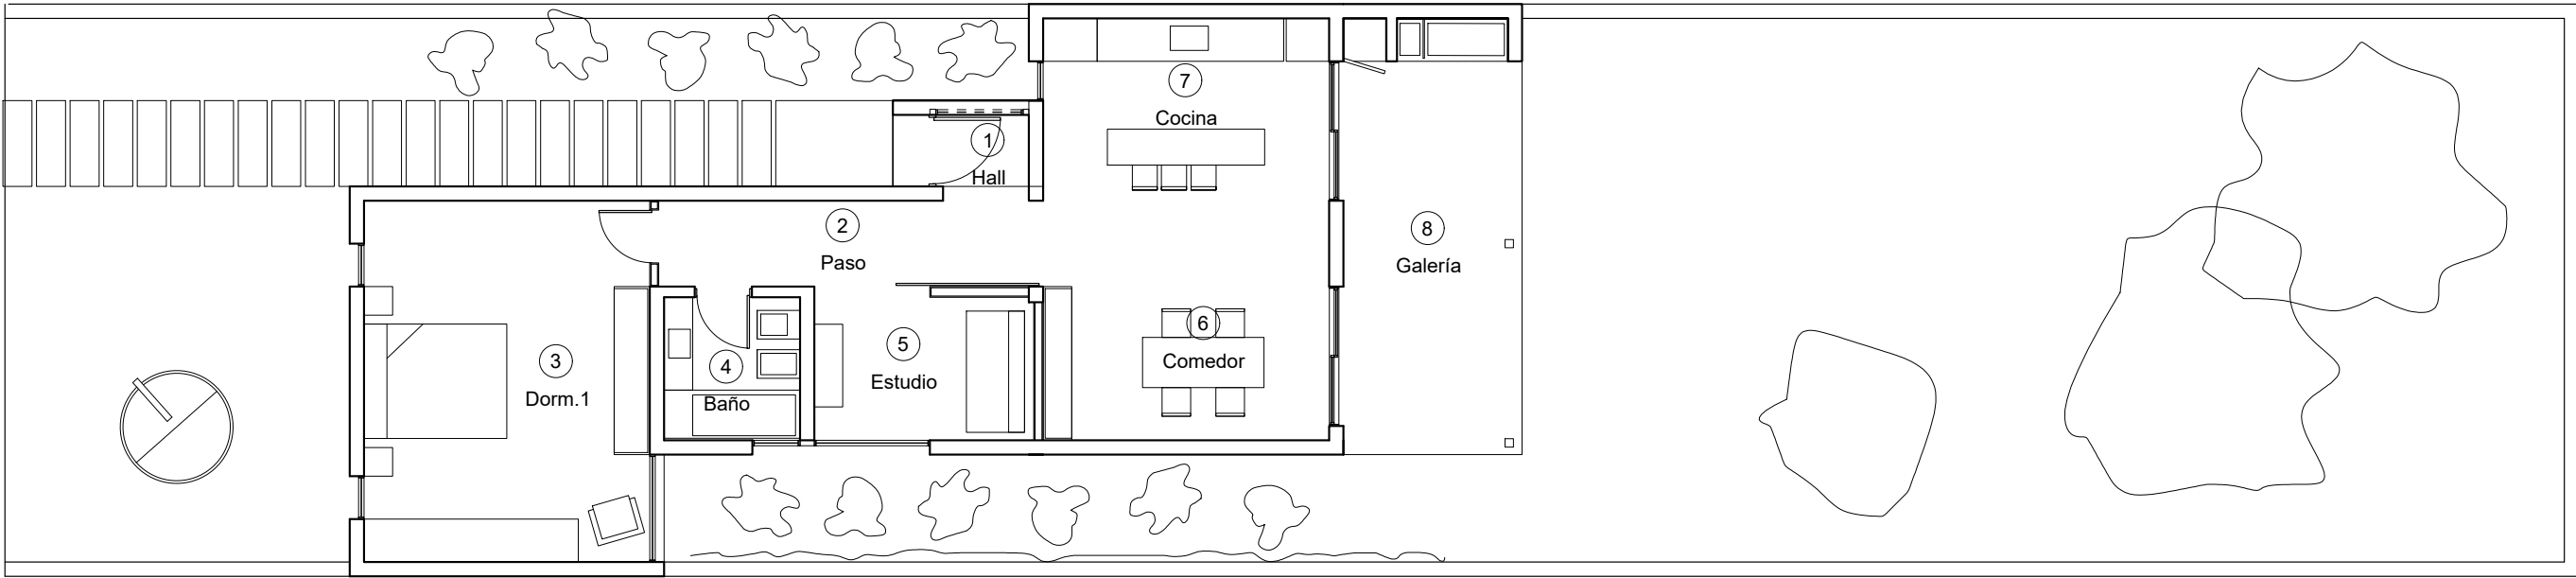
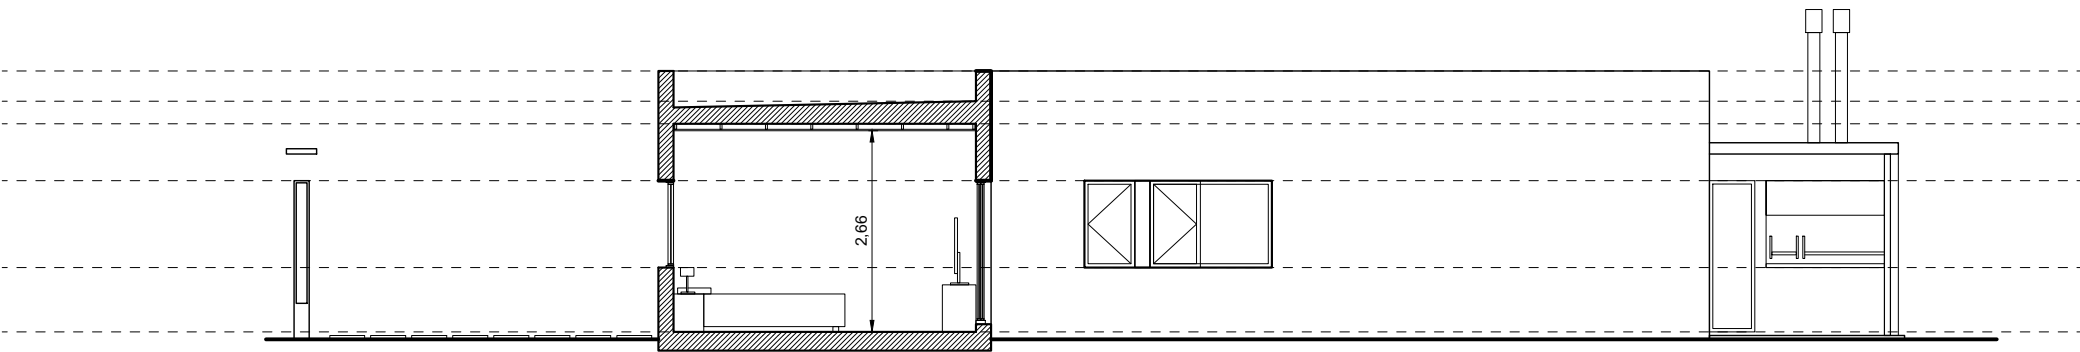
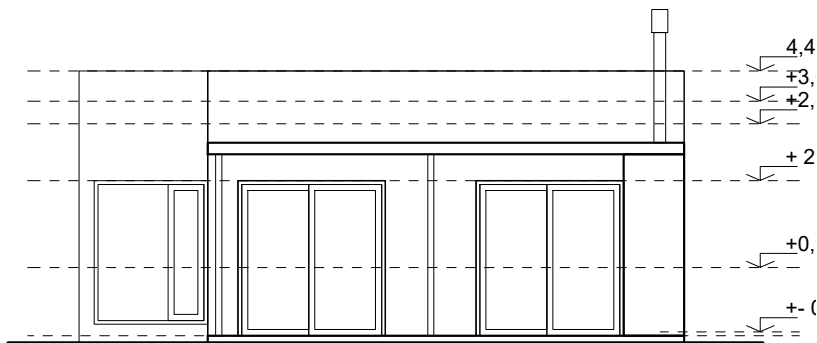


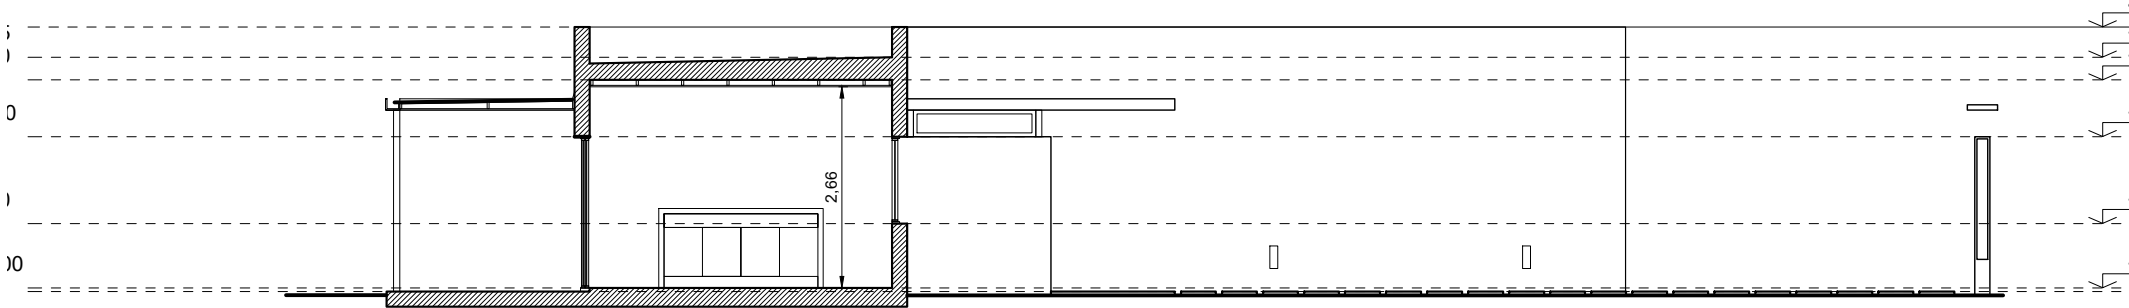

Superficies			
1	Hall	2,5m	Cubierto
2	Paso	6,5m	Cubierto
3	Dorm.1	22m	Cubierto
4	Baño	4m	Cubierto
5	Estudio	6,5m	Cubierto
6	Comedor	11m	Cubierto
7	Oficina	12,5m	Cubierto
8	Galería	7,5m2	Semicubierto
		72,5m	TOTAL

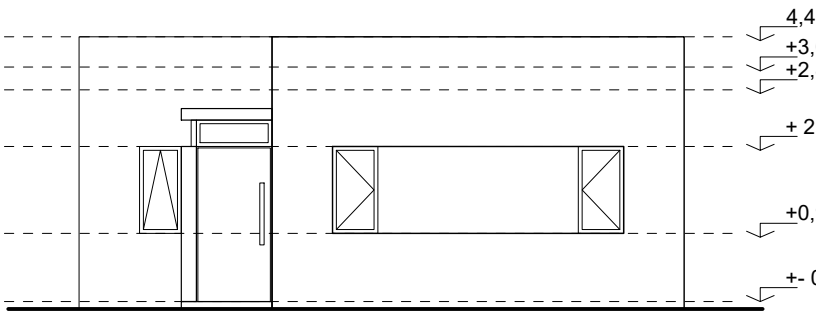

EXPTE	LETRA	Nº	AÑO			
Obra a: A CONSTRUIR Destinada a: VIVIENDA UNIFAMILIAR Propiedad de: Gonzalo Guzman UBICADA EN: Calle						
UBICACIÓN	Partido y Localidad CHASCOMUS		SUPERFICIE M2	TERRENO 252M2		
	NOMENCLATURA CATASTRAL CIRC II SECC A CH 2 Mz 14 Pc. 17b Pda. 13.518		CUBIERTA A CONSTRUIR	65M2		
			SEMI-CUBIERTA A CONSTRUIR	7,5M2		
			TOTAL A CONSTRUIR	72,5		
			LIBRE	172M2		
			INDICADORES URBANISTICOS			
			DISTRITO	CR1	DENSIDAD	150HAB/HA
			ADMITIDO		REAL	*Cota Mínima const. +9,30m umbral IGM
			F.O.S.	0,40	0,15	
			F.O.T.	0,60	0,15	
RETIRO FRENTE			3	4,82		
RETIRO FONDO			3	14,5		
LATERAL			---	----		
BILATERAL	---	---				
CANT. DE HAB.	12	4				
ALTURA MAX.	7	4				
REFERENCIAS	 ESCALA 1 : 100			VISADO		
	Proyecto y Dirección p/Contrato Separado Arq. Lucio PLORUTTI DORMAL Mat. Profesional 21.677 Mat. Municipal 1,414 Arenales 196 Arq. Lucio PLORUTTI			PROPIETARIOS Mauricio GUZMAN		
APROBACIÓN						