
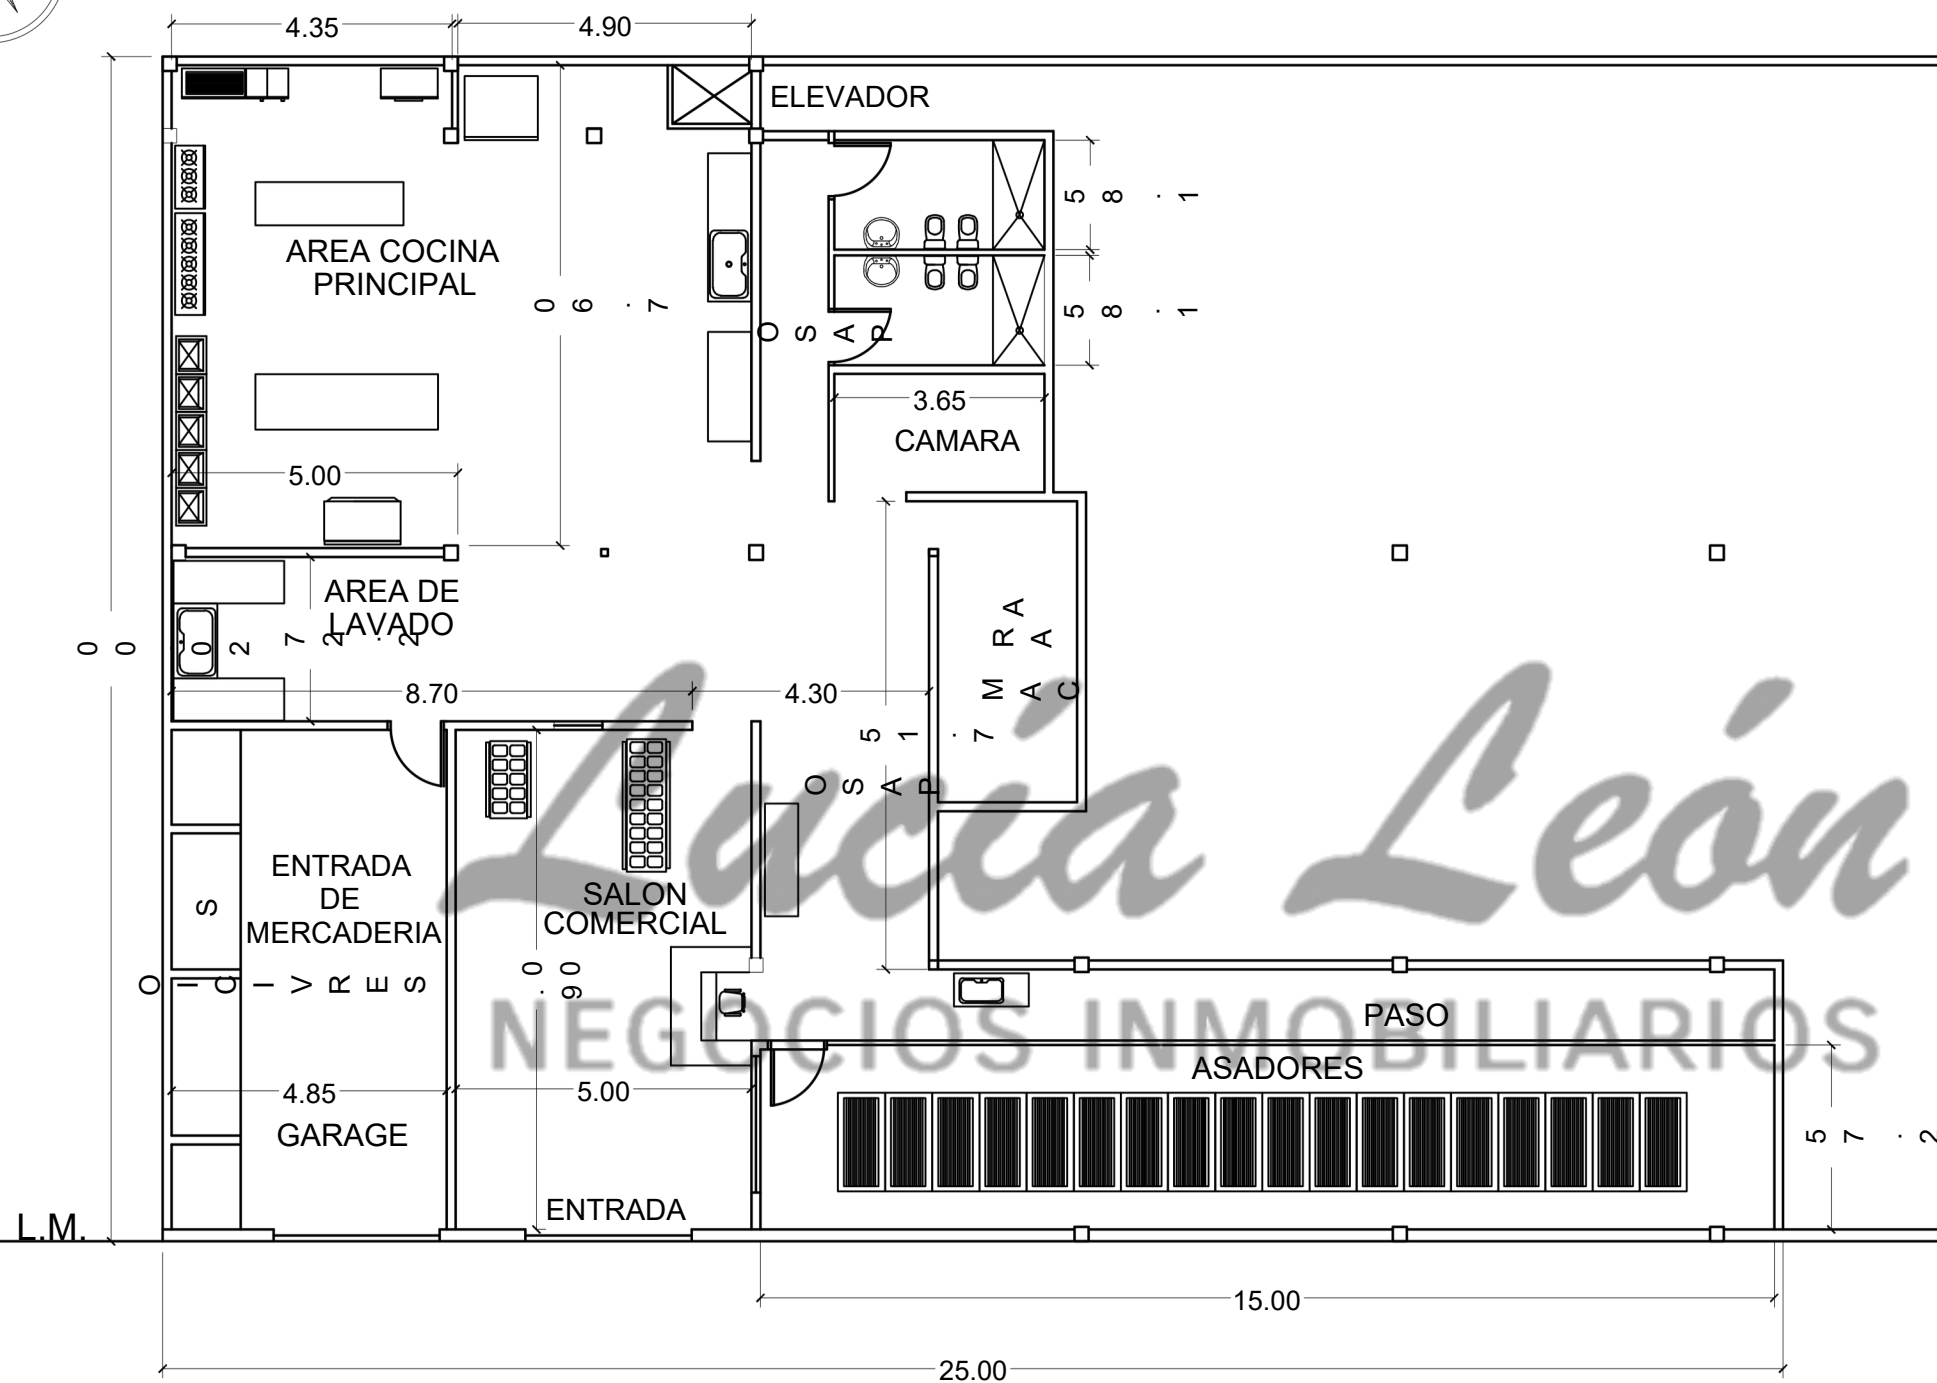


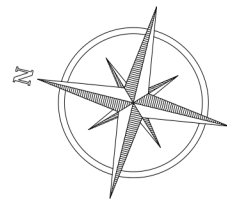

L.M.

L.V.

CALLE FRANCISCO DE LAS CARRERAS

LOCAL COMERCIAL-SUPERFICIE:300m²

DIRECCION:F.DE LAS CARRERAS ESQ.MONTEVIDEO
LOCALIDAD yPDO:MAR DE AJO