


Lote	181
Cloacas	Si
Electricidad	Si
Agua	SI
Gas	SI
Superficie	826 m2

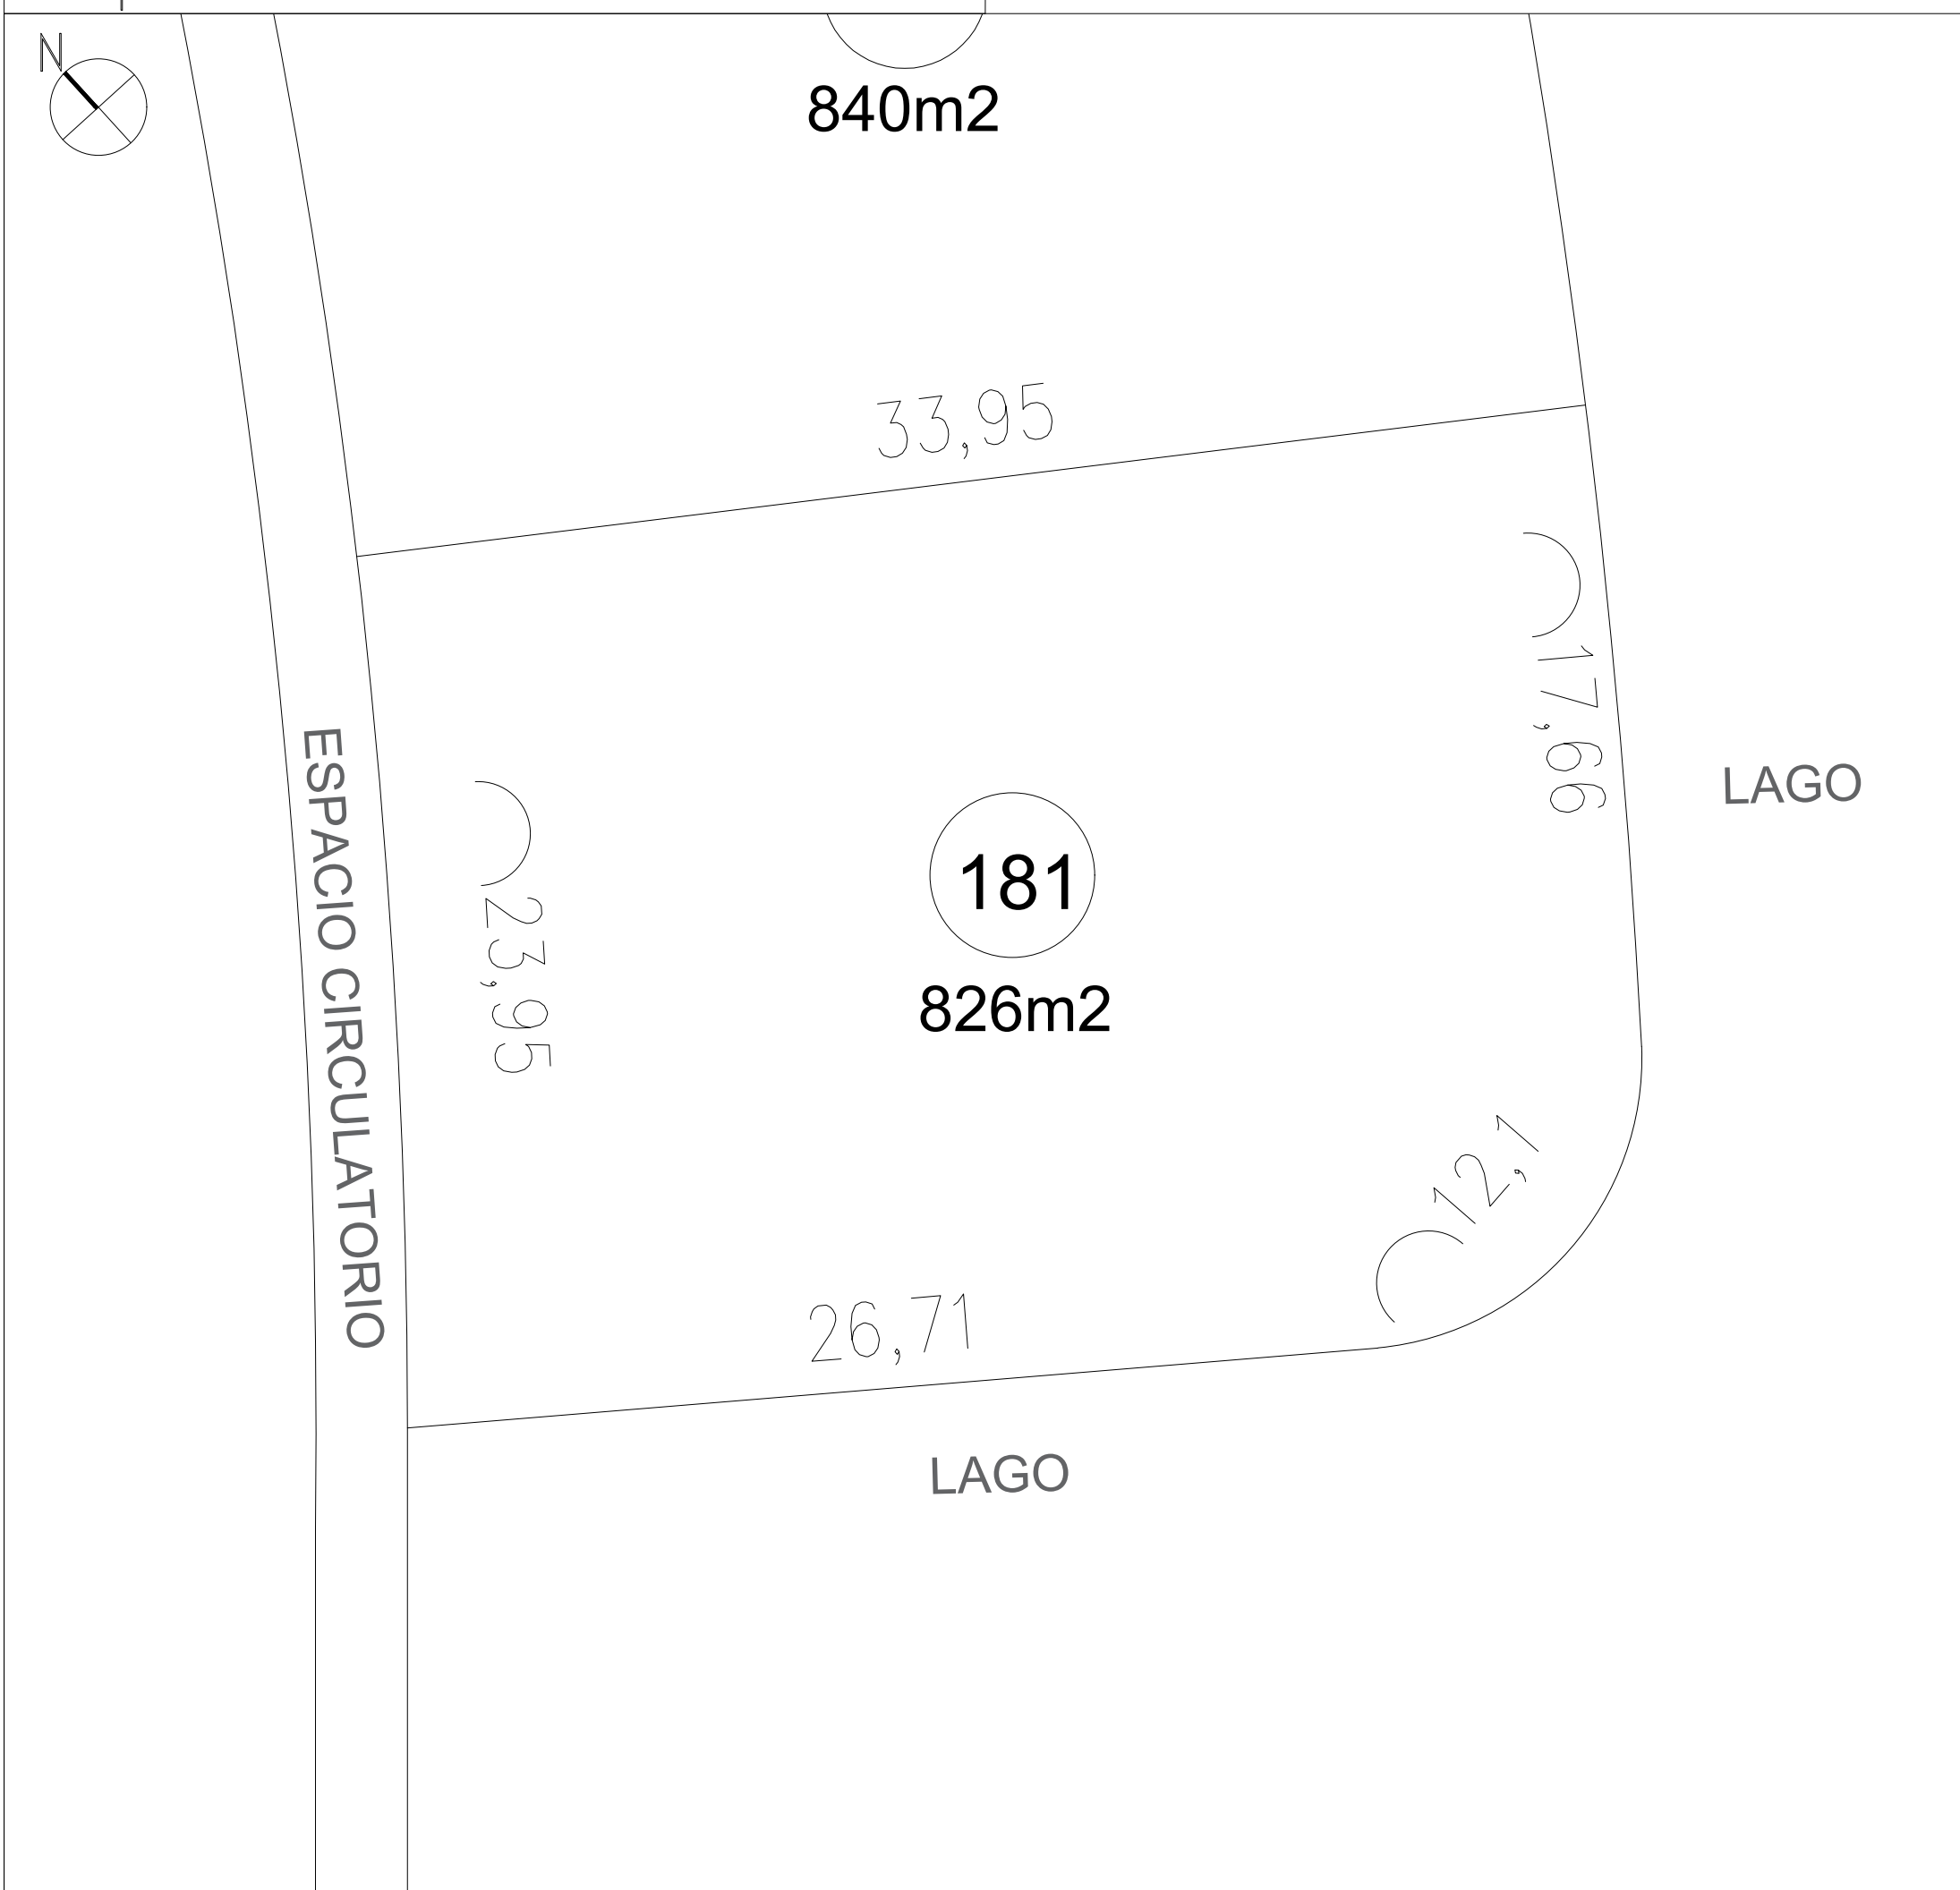

NOTA:
 Las medidas , Superficies y proporciones finales surgirán de los planos aprobados por la autoridad competente y del desarrollo del proyecto y sus instalaciones. La identificación numerica de las Parcelas es provisoria y sera modificada cuando ARBA asigne la Nomenclatura definitiva.
 -Las dimensiones y los planos estarán sujetos a la revisión y aprobación municipal y a evolucion tècnica del proyecto.



PROPIEDAD:
 VISTALAGOS
 UBICACION:
 Ruta Prov. N°58

Lote 181
 FECHA 22 | 07 | 25

PLANO N°
01

