



002787

PROVINCIA DE BUENOS AIRES
MINISTERIO DE ECONOMÍA Y HACIENDA
DIRECCIÓN DE CATASTRO

CATASTRO PARCELARIO

PARTIDO
FLORENCIO VARELA

UBICACION <i>CUARTEL A.T.P.</i>	
TITULO	CATASTRO
Cuartel	Circuns. IV
Sección	Sección B
Chacra	Chacra
Quinta	Quinta
Fracción	Fracción II
Manzana	Manzana

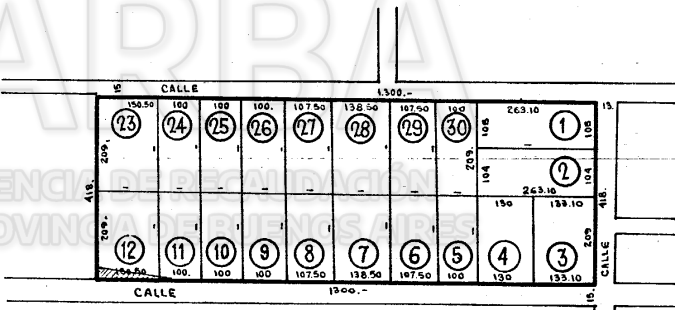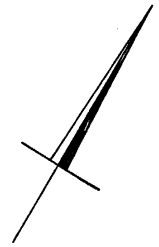

SUPERFICIES					
Parc.	Superficie	Parc.	Superficie	Parc.	Superficie
1	2h 76a 26c	26	2h 09a 00c		
2	" "	27	2h 24a 68c		
3	2h 78a 18c	28	2h 89a 46c		
4	2h 71a 70c	29	2h 24a 68c		
5	2h 09a 00c	30	2h 09a 00c		
6	2h 24a 68c	21	2h 08a 86c		
7	2h 89a 46c	22	2h 92a 66c		
8	2h 24a 68c				
9	2h 09a 00c				
10	" "				
11	" "				
12	3h 14a 54c				
23	" "				
24	2h 09a 00c				
25	" "				

SUPERFICIE TOTAL

PLANOS AGREGADOS

DIRECCION ECOLOGIA *32-92-66*

REGISTRO PARCELALES

OTROS PLANOS

PLANOS MODIFICATORIOS

D.N.V. 32-108-82 (p. 11); D.N.V. 32-110-82 (12)

CONTROL

FIRMA

FECHA

REGISTRO N°

CALLE	SERVICIOS SANITARIOS				AFIRMADOS	MEJORAS
	AGUA	FECHA	CLOA	FECHA		

MUNICIPALES

DIBUJO *Dto. DIBUJO*

CONTROL

ESCALA 1:1250

NOMENCLATURA

Cir. 4	Sec. B
Ch.	Qt.
Fr. 2	Mz.



 Parcela baldia según catastro

