

003286

PROVINCIA DE BUENOS AIRES
 MINISTERIO DE HACIENDA, ECONOMÍA Y PREVISIÓN
 DIRECCIÓN GENERAL DE RENTAS

CATASTRO PARCELARIO

PARTIDO
FLORENCIO VARELA

UBICACION

TITULO	CATASTRO
Cuartel	Circuns. V
Sección	Sección D
Chacra	Chacra
Quinta	Quinta
Fracción	Fracción
Manzana 8	Manzana 8

SUPERFICIES

Parc.	Superficie	Parc.	Superficie	Parc.	Superficie
1	203.00	16	360.00		
2	210.00	17	216.00		
3	239.88	18	201.56		
A	265.32	19	308.00		
5	290.76	20	152.04		
6	115.51	21	520.00		
7	298.80	22	520.00		
8	523.92				
9	523.92				
10	151.92				
11	307.92				
12	201.38				
13	216.00				
14	360.00				
15	600.00				


SUPERFICIE TOTAL

PLANOS AGREGADOS

DIRECCION GEODESIA 32-36-51
 REGISTRO PROPIEDAD
 OTRAS FUENTES

PLANOS MODIFICATORIOS

PL. Pos. 32-155-89(15)

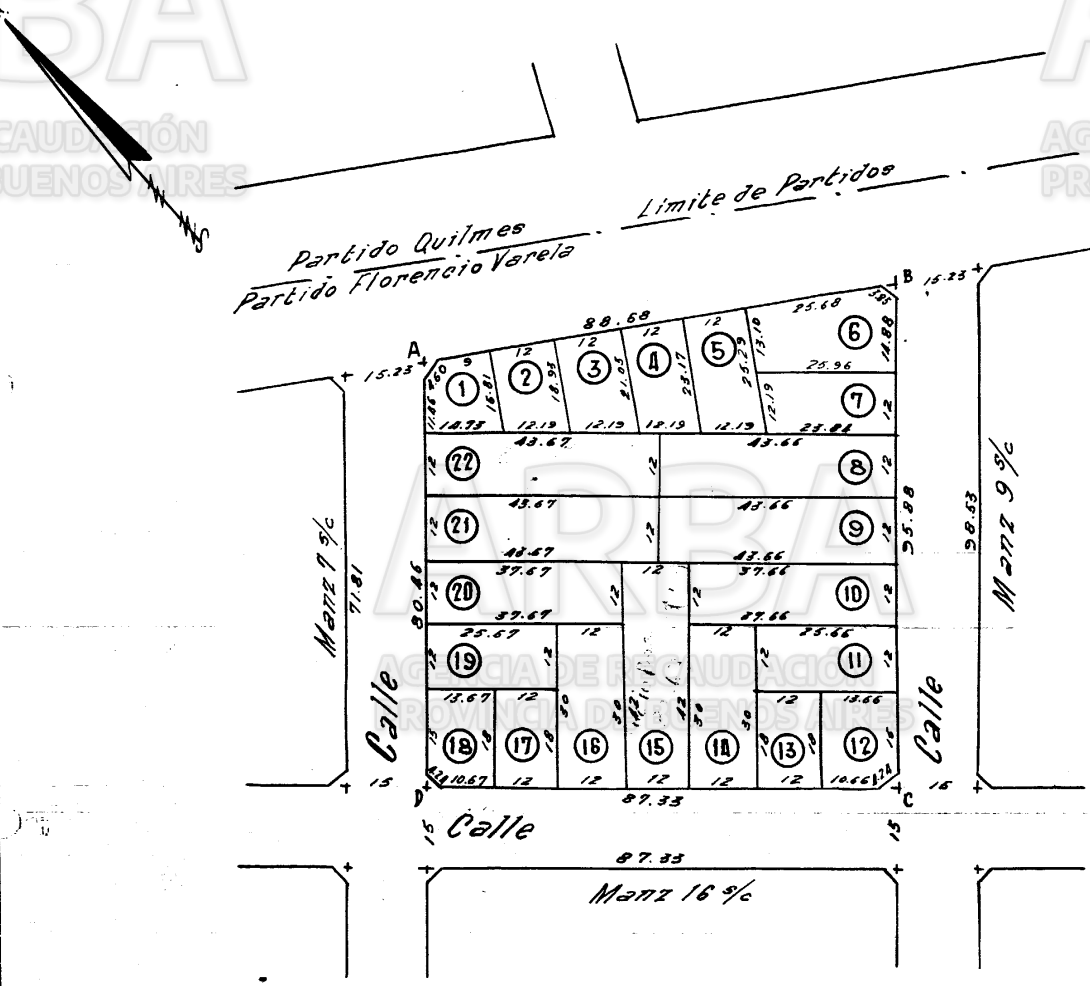

La designación de lotes coincide con la de parcela.

CONTROL

FIRMA *Rita...*

CALLE	SERVICIOS SANITARIOS				AFIRMADOS	MEJORAS	MUNICIPALES	DIBUJO <i>Amelia Traverso</i>
	AGUA	FECHA	CLAS.	FECHA				
A B								CONTROL
B C								
C D								
D A								

ESCALA 1: 1000

Mz 56

NOMENCLATURA

Cir. 5


Sec. D

Ch.

Qt.


Fr.

Mz. 8

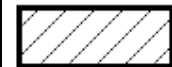

Parcela baldia segun catastro

Mz 7

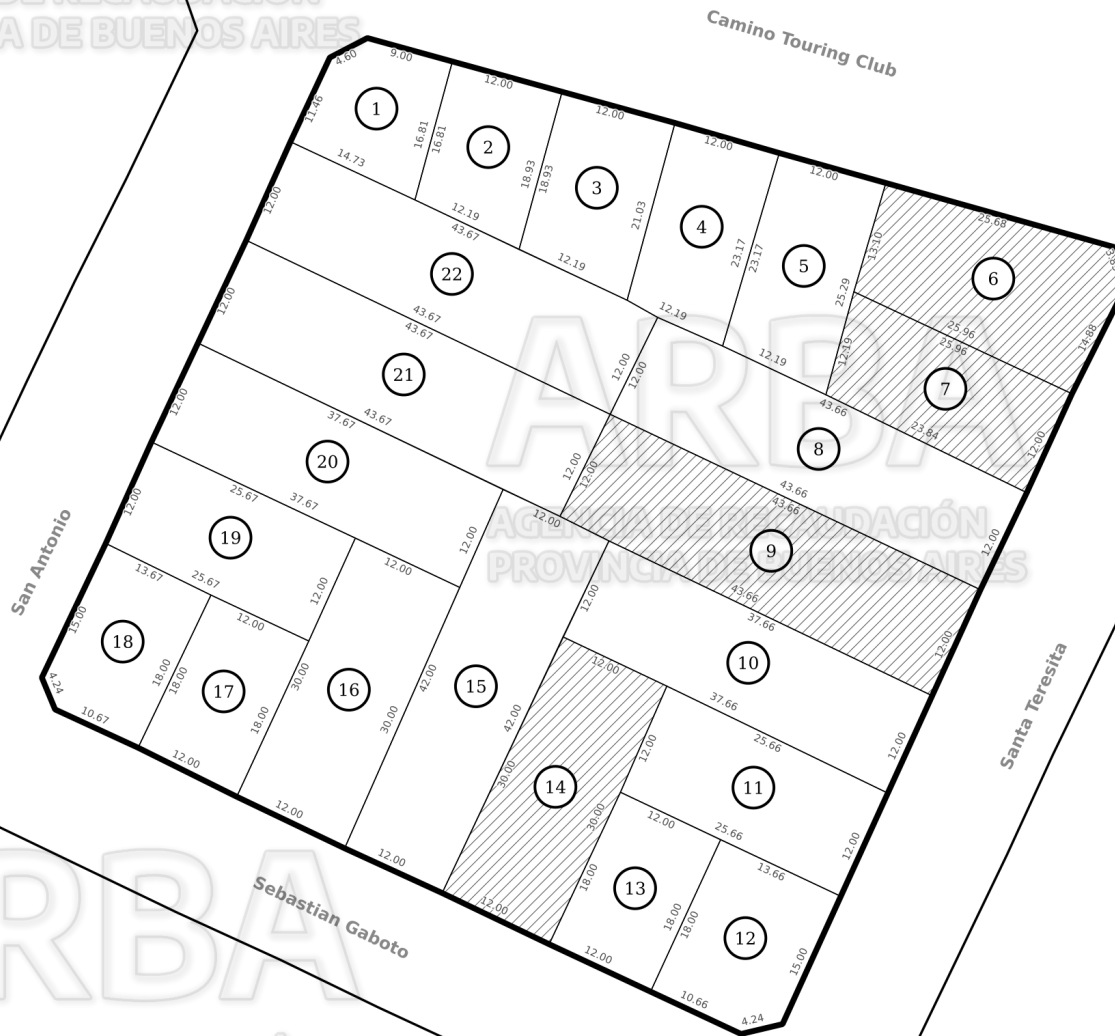

Mz 9

Mz 16