



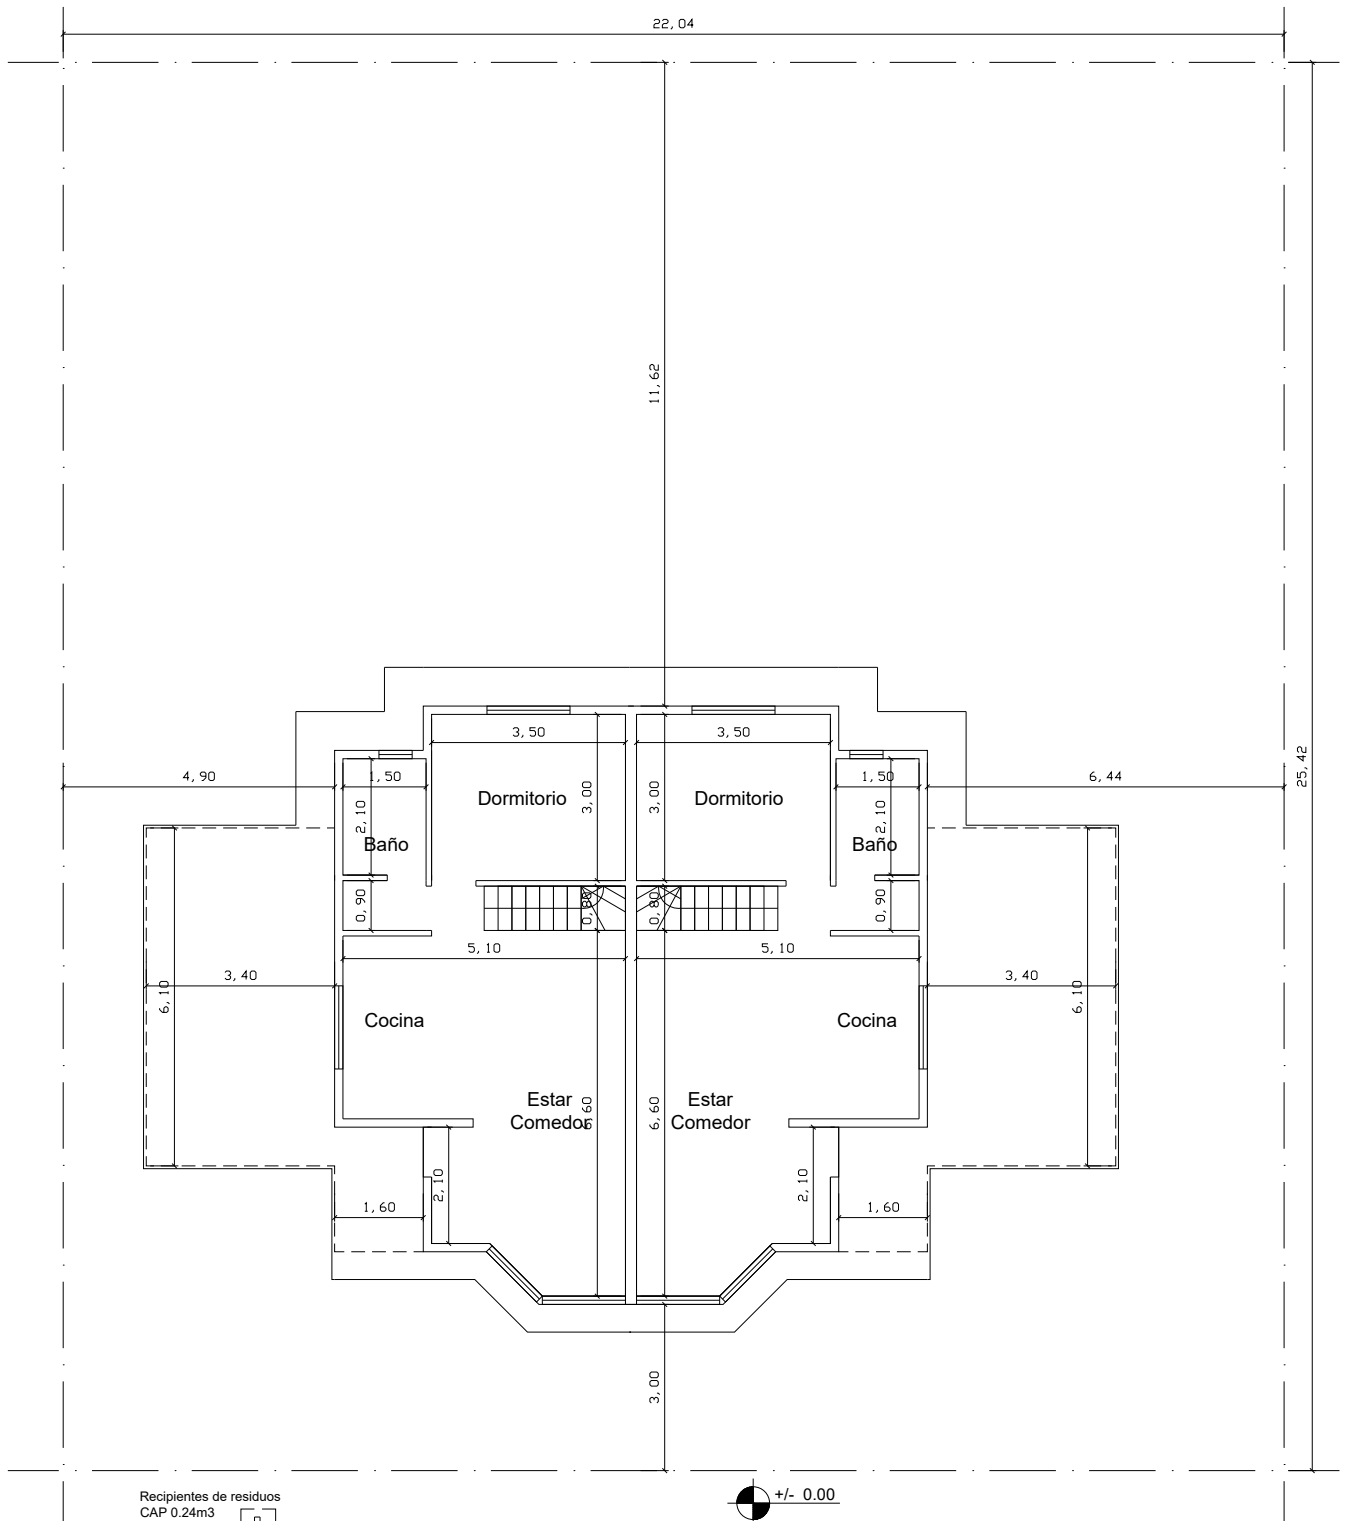

Recipientes de residuos
CAP 0.24m3
h:1.50

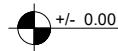

CALLE MACEDO Nº237

PLANTA BAJA

